


コンクリート規格 躯体 24-12-25BB

水セメント比 W/C 55%以下


断面図

S=1:100  
(1:200)


A-A断面

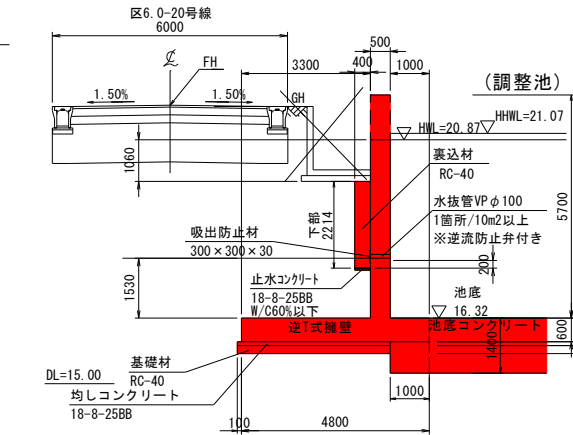

B-B断面

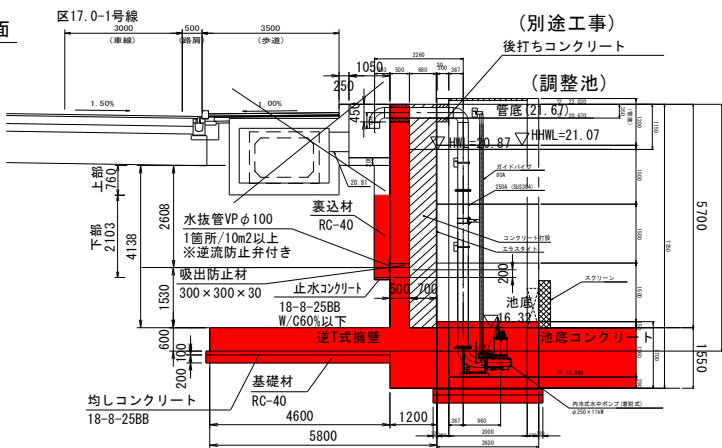


C-C断面

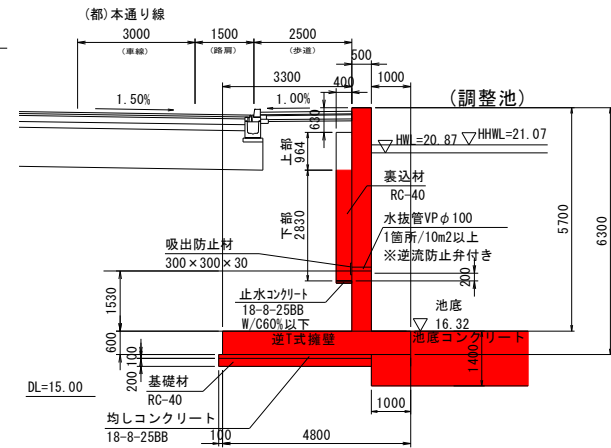

伸縮目地詳細図

S=1:30  
(1:60)

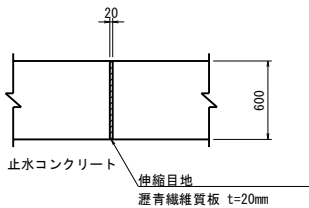

展開図


S=1:100  
(1:200)

調整池構造図


(9~12ブロック)

平面図

S=1:100  
(1:200)

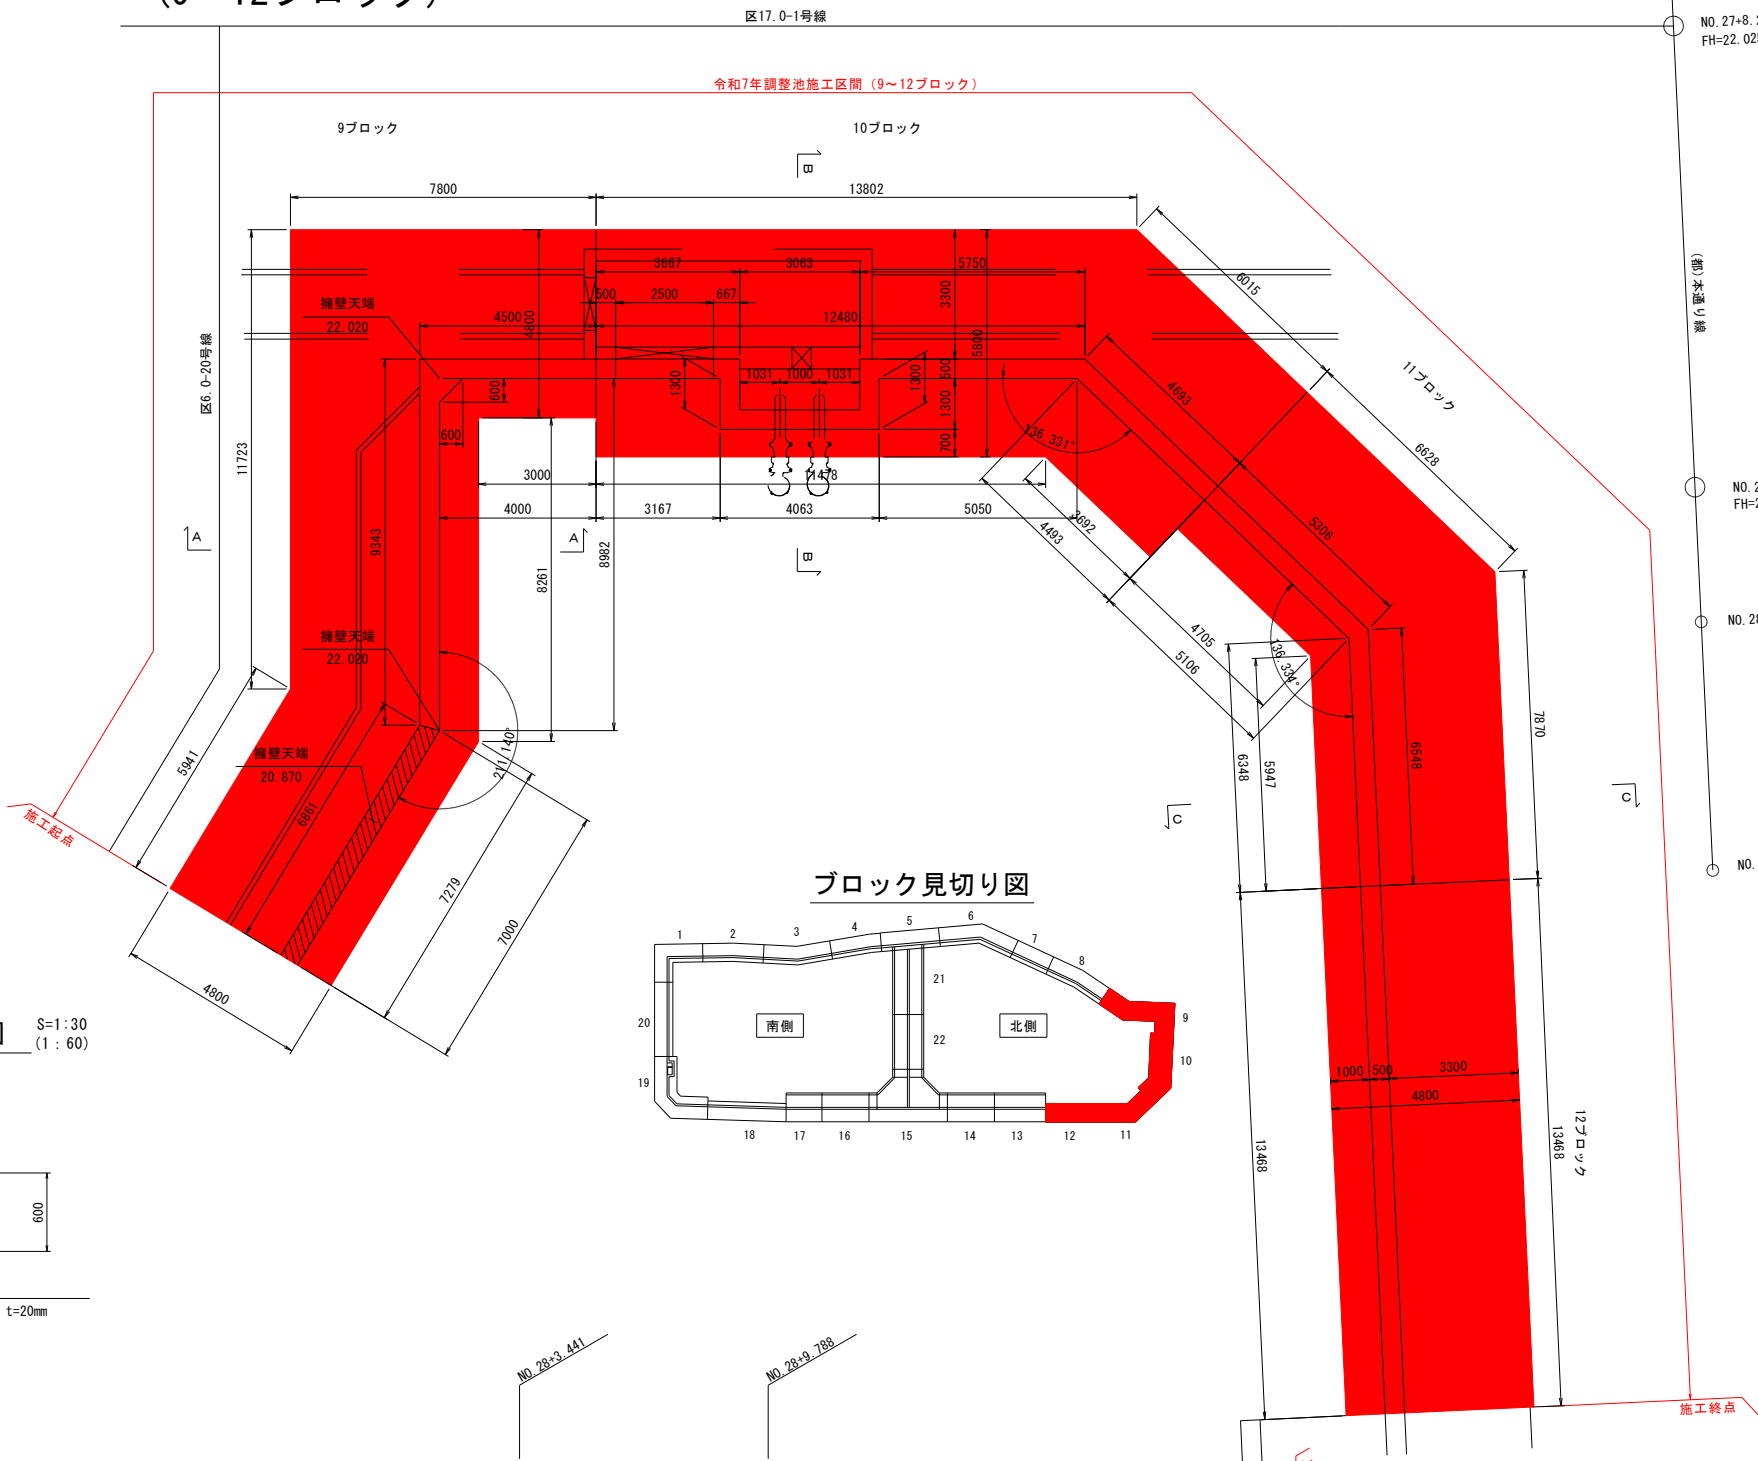

ブロック見切り図

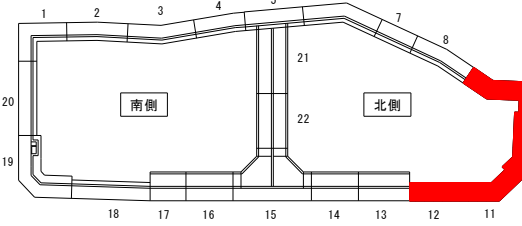

事業名	浜松都市計画事業 浜北中央北土地区画整理事業		
工事名	令和7年度 調整池築造工事(北側工区・その1)		
道路橋梁名			
工事箇所	浜松市 浜名区 道本 地内		
図名	調整池構造図(3)		
図面番号	全 30 枚ノ内 5	縮尺	図示
設計課		設計月日	
浜松市浜北中央北土地区画整理組合			