



調整池7ブロック配筋図(1) S=1:50
(1:100)


断面図
5 - 5

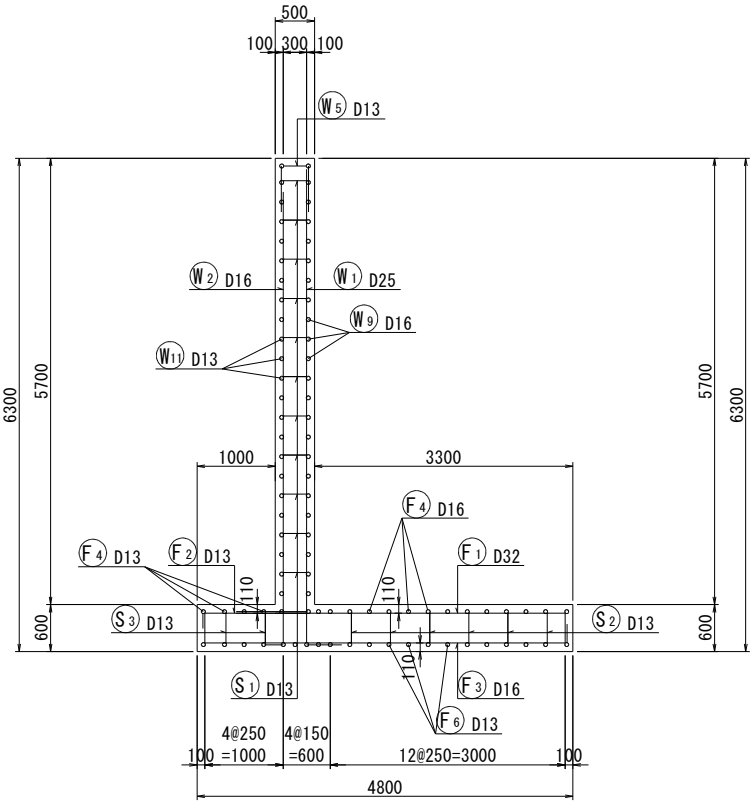


前面図
1 - 1

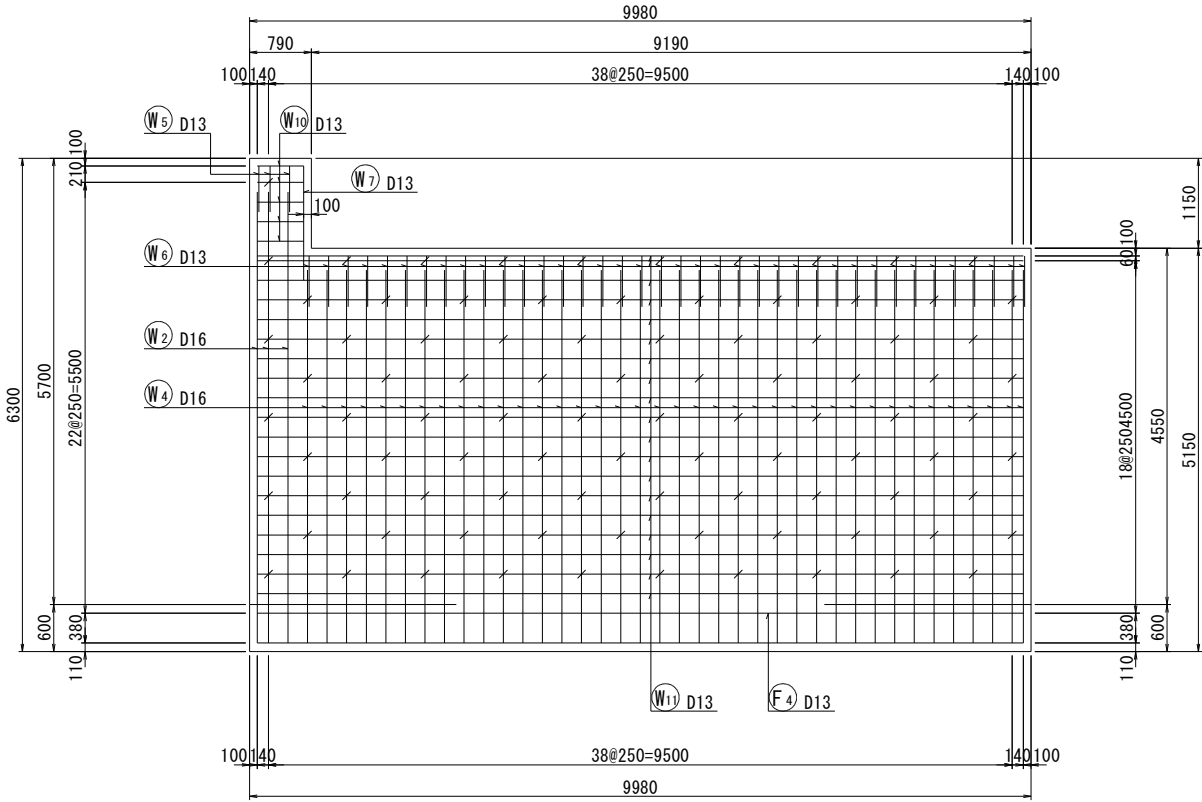

鉄筋組立図

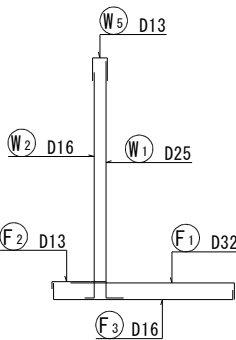


背面図
2 - 2

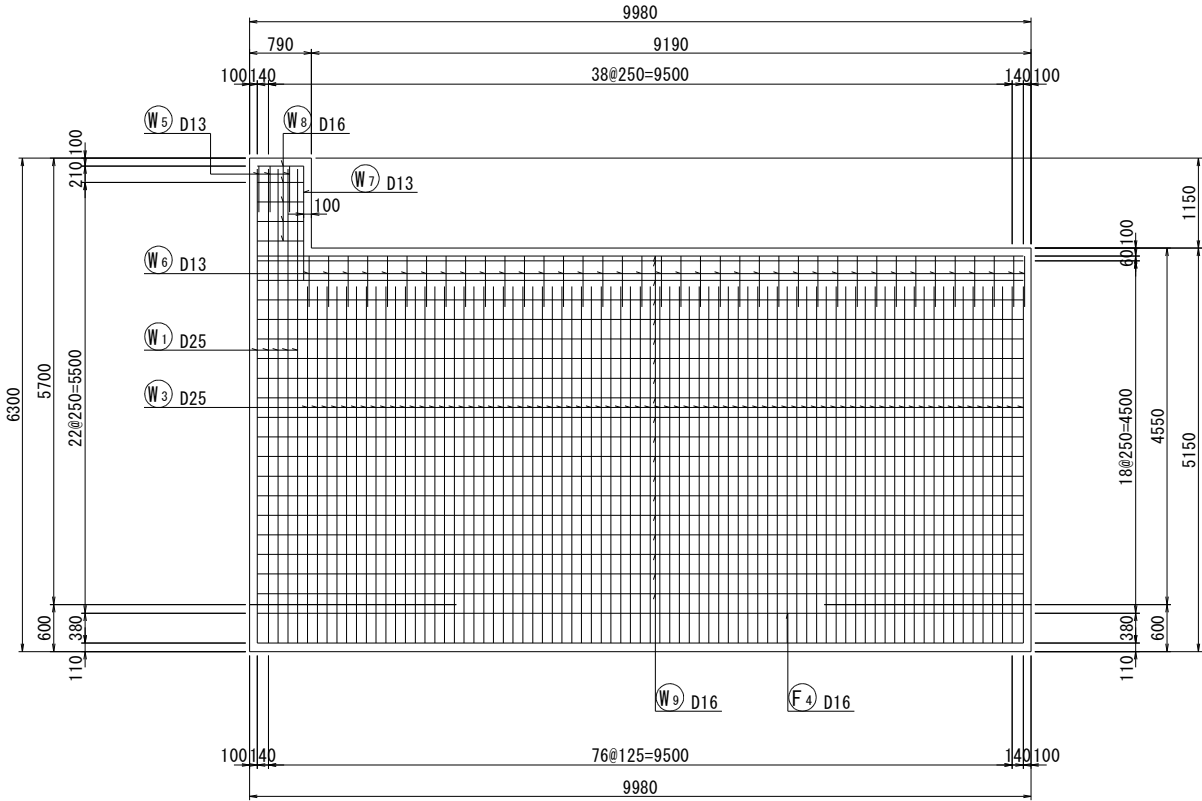


かぶり詳細図 S=1:10


縦壁部

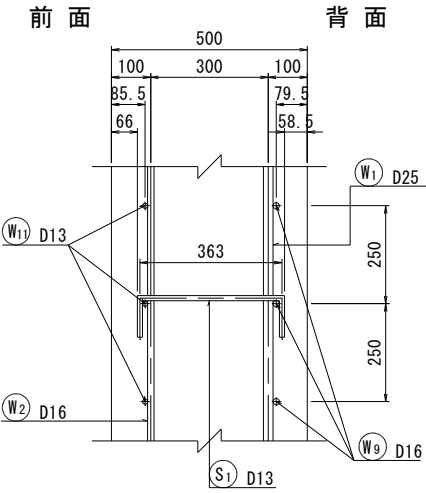

底版部

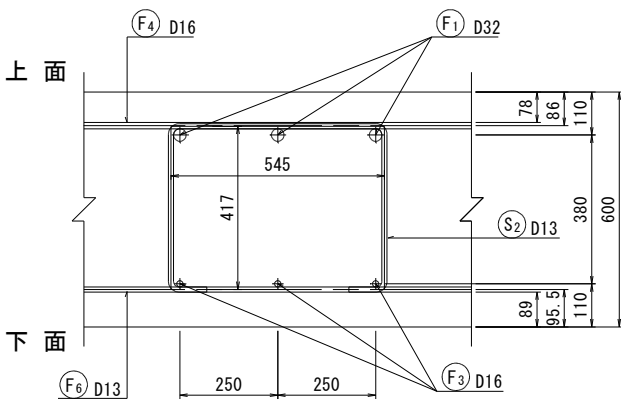

位置図

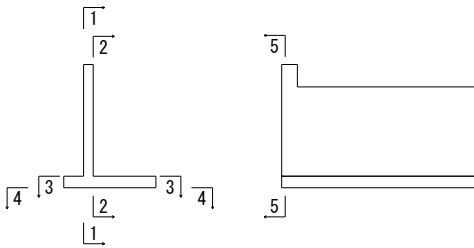

※引張鉄筋の定着される部分の長さは、その径の40倍以上とすること。
※縦壁と底版の主筋はともに定着をとること。
※主筋が接合部の外側になる場合は、主筋の重ね長さを鉄筋径40倍以上とすること。

事業名	浜松都市計画事業 浜北中央北土地区画整理事業		
工事名	令和7年度 調整池築造工事(北側工区・その1)		
道路橋梁名			
工事箇所	浜松市 浜名区 道本 地内		
図名	調整池7ブロック配筋図(1)		
図面番号	全 30 枚ノ内 6	縮尺	S=1:50 (1:100)
設計課		設計月日	
浜松市浜北中央北土地区画整理組合			