


調整池7ブロック配筋図(2)

S=1:50
(1:100)




鉄筋表

							1式当り
記 号	径 (mm)	長 さ (mm)	本 数	単位質量 (Kg/m)	1本当り質量 (Kg)	質 量 (Kg)	摘 要
W1	D25	6500	5	3.98	25.87	129	└
W2	D16	6000	3	1.56	9.36	28	└
W3	D25	5000	74	3.98	19.90	1473	└
W4	D16	5000	38	1.56	7.80	296	└
W5	D13	1480	3	0.995	1.47	4	└
W6	D13	1600	38	0.995	1.59	60	└
W7	D13	3220	1	0.995	3.20	3	└
W8	D16	590	5	1.56	0.92	5	└
W9	D16	9780	19	1.56	15.26	290	└
W10	D13	590	5	0.995	0.59	3	└
W11	D13	9780	19	0.995	9.73	185	└
F1	D32	4580	41	6.23	28.53	1170	└
F2	D13	1510	41	0.995	1.50	62	└
F3	D16	5220	41	1.56	8.14	334	└
F4	D16	9780	15	1.560	15.26	229	└
F5	D13	9780	5	0.995	9.73	49	└
F6	D16	9780	21	1.560	15.26	320	└
S1	D13	570	91	0.995	0.57	52	└
S2	D13	1580	57	0.995	1.57	89	└
S3	D13	1550	19	0.995	1.54	29	└
鉄筋材質:SD345					D32	1170 kg	
					D25	1602 kg	
					D16	1502 kg	
					D13	536 kg	
					合計	4810 kg	

底版上面図
3 - 3

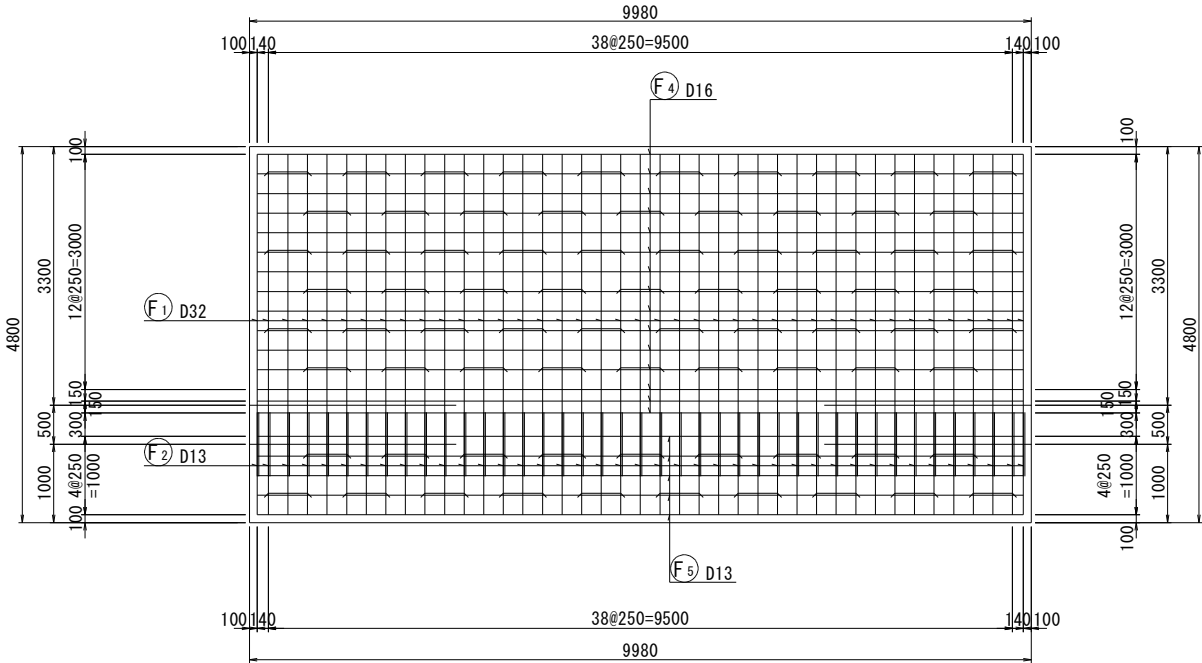

底版下面図
4 - 4

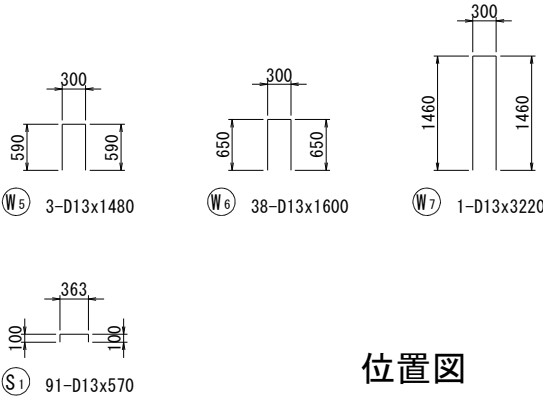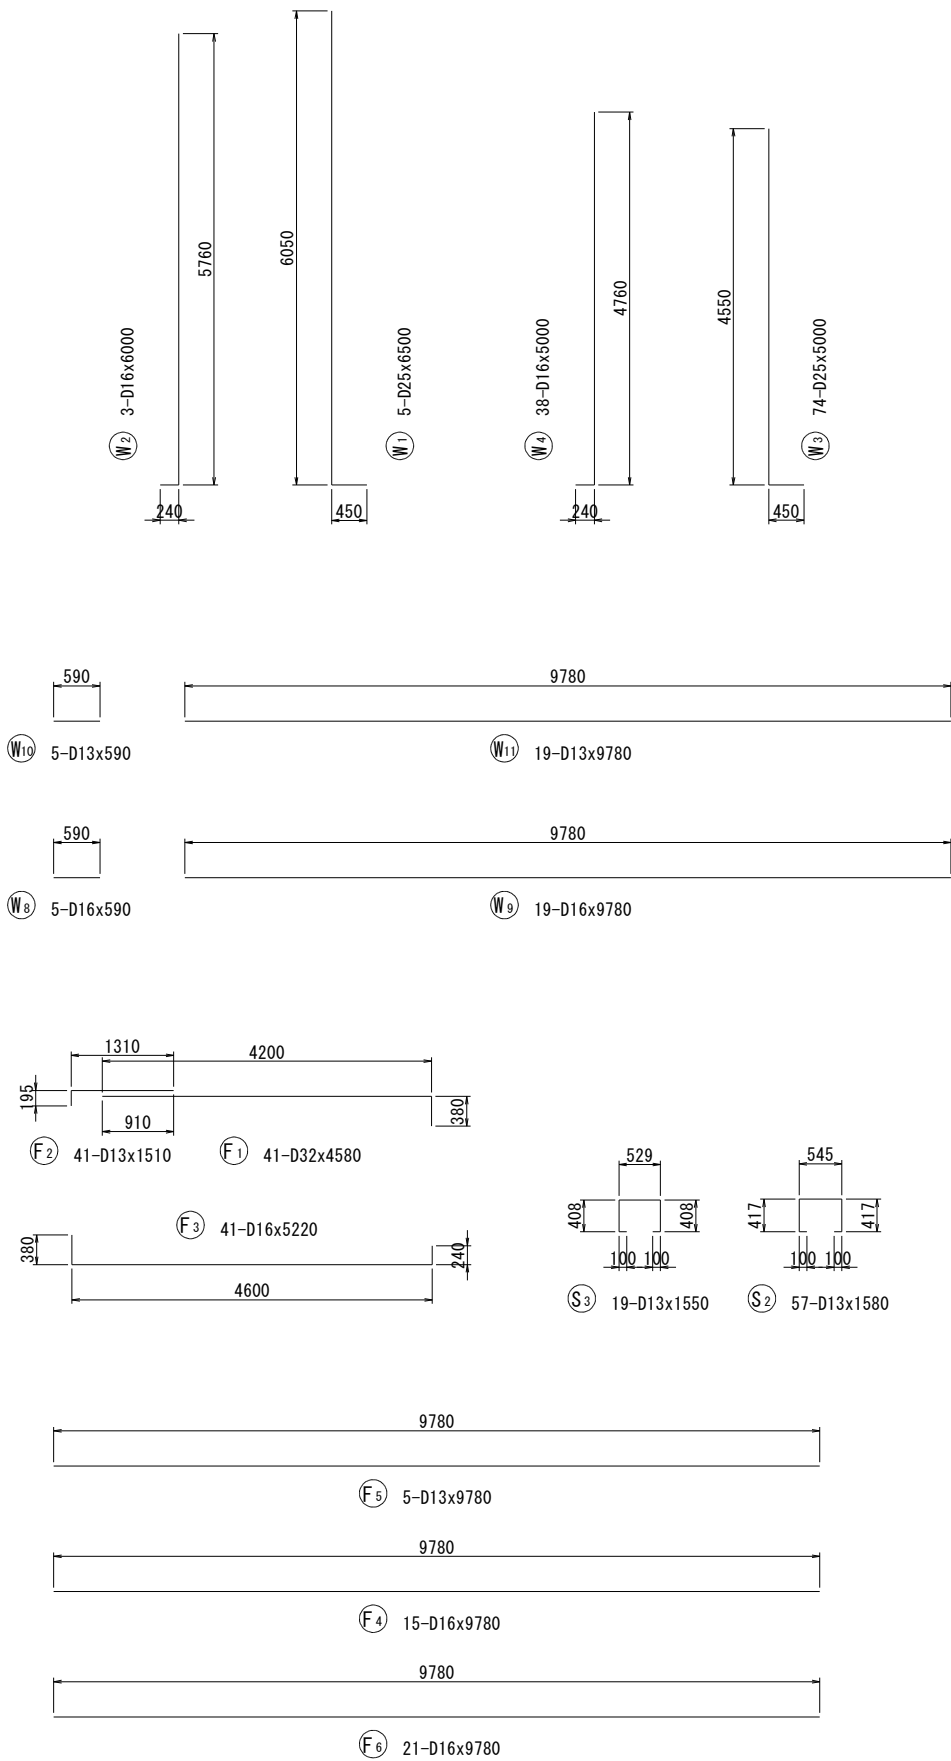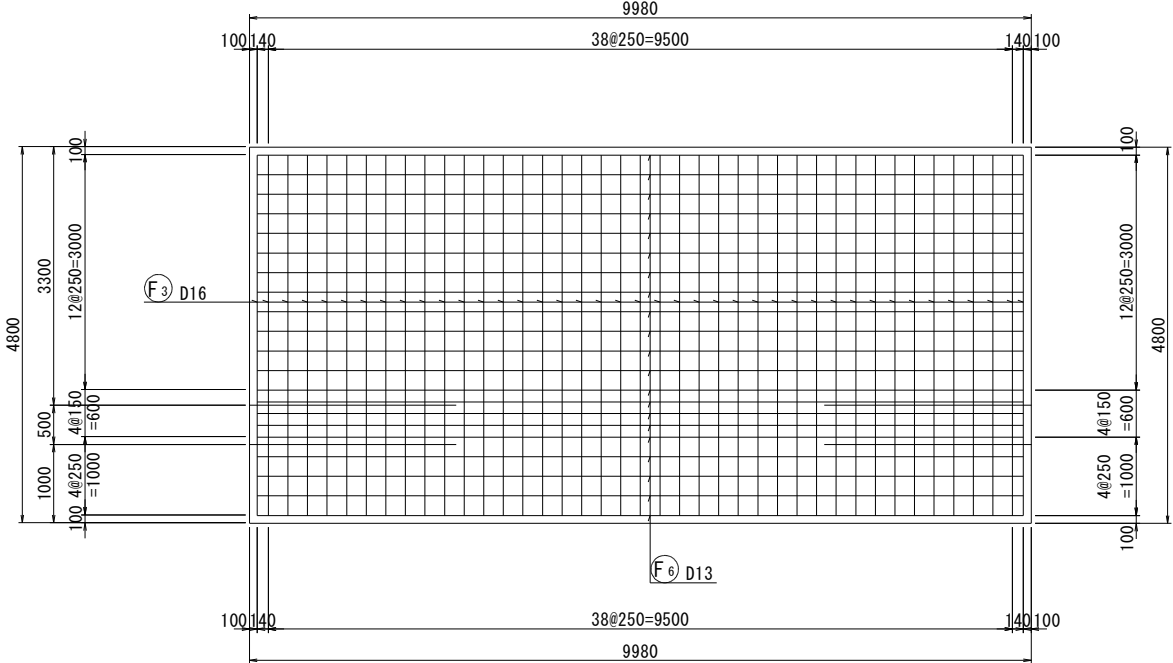

位置図

事業名	浜松都市計画事業 浜北中央北土地区画整理事業		
工事名	令和7年度 調整池築造工事(北側工区・その1)		
道路橋梁名			
工事箇所	浜松市 浜名区 道本 地内		
図名	調整池7ブロック配筋図(2)		
図面番号	全 30 枚ノ内 7	縮尺	S=1:50 (1:100)
設計課		設計月日	
浜松市浜北中央北土地区画整理組合			