


調整池8ブロック配筋図(1)


S=1:50
(1:100)

かぶり詳細図 S=1:10


断面図
5 - 5

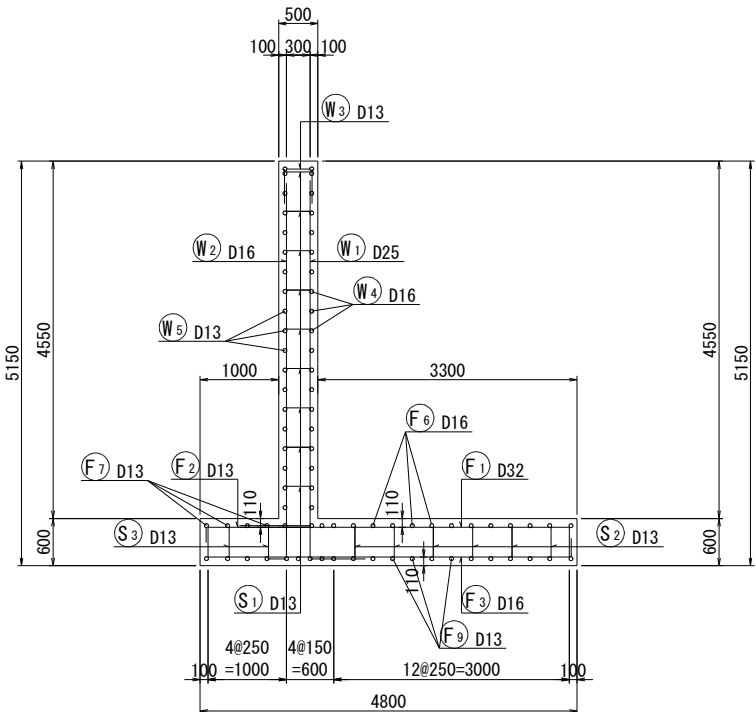


前面図
1 - 1

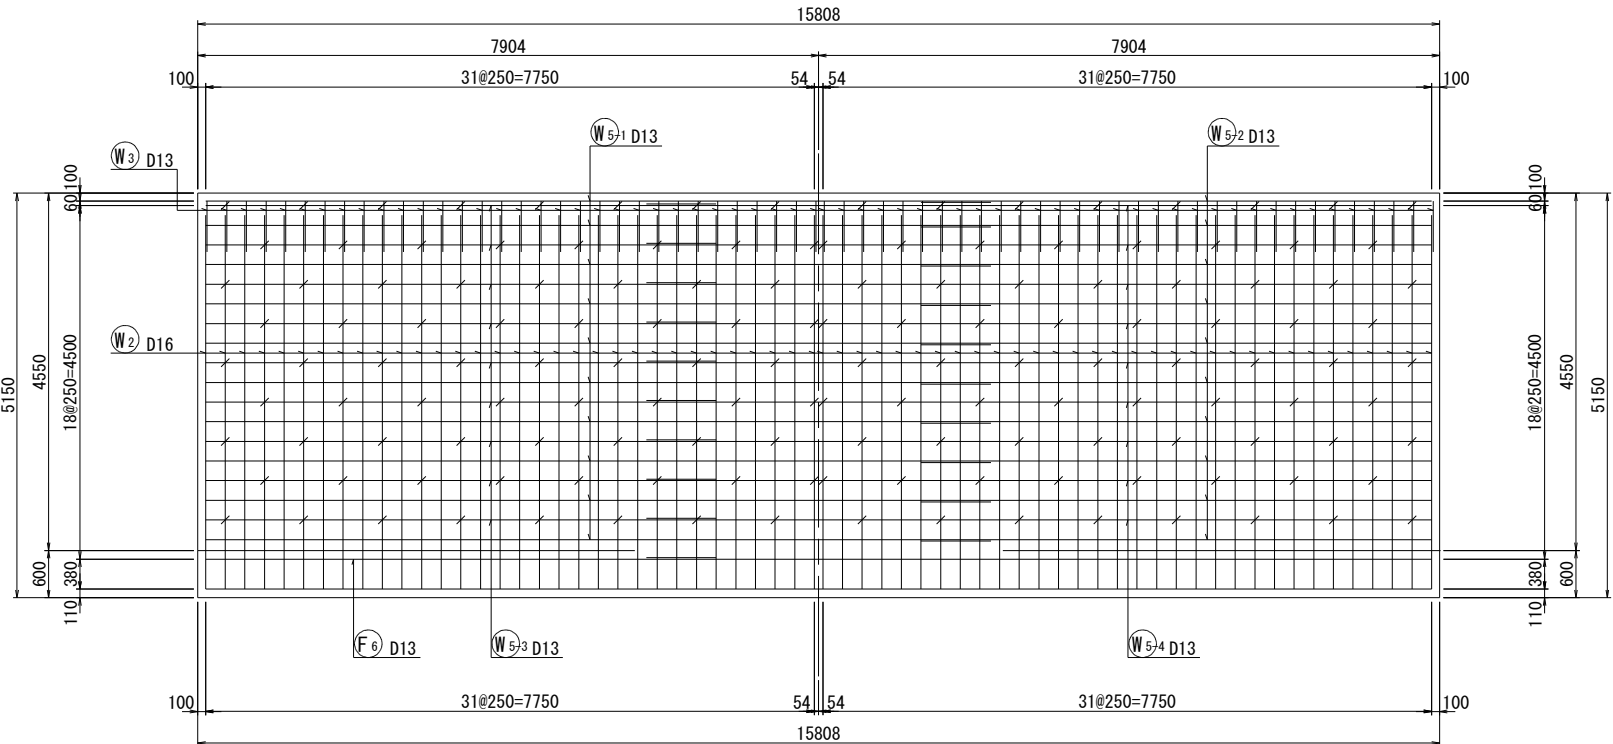


縦壁部

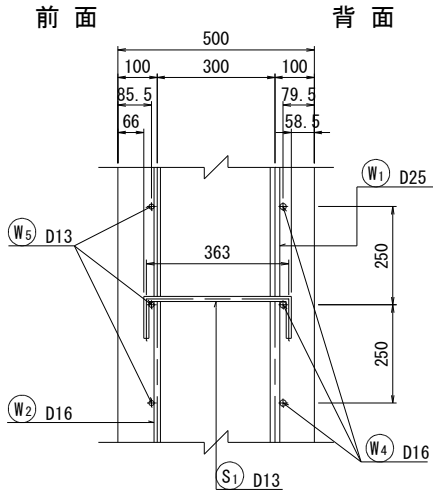


底板部

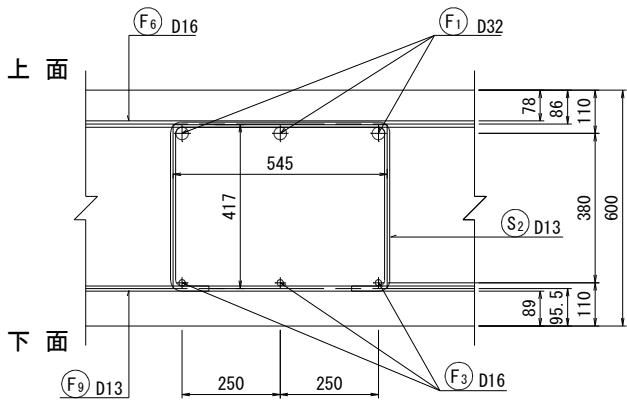


鉄筋組立図

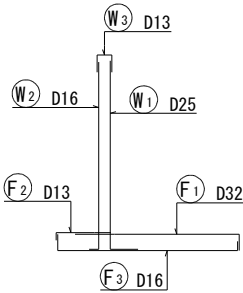

背面図
2 - 2

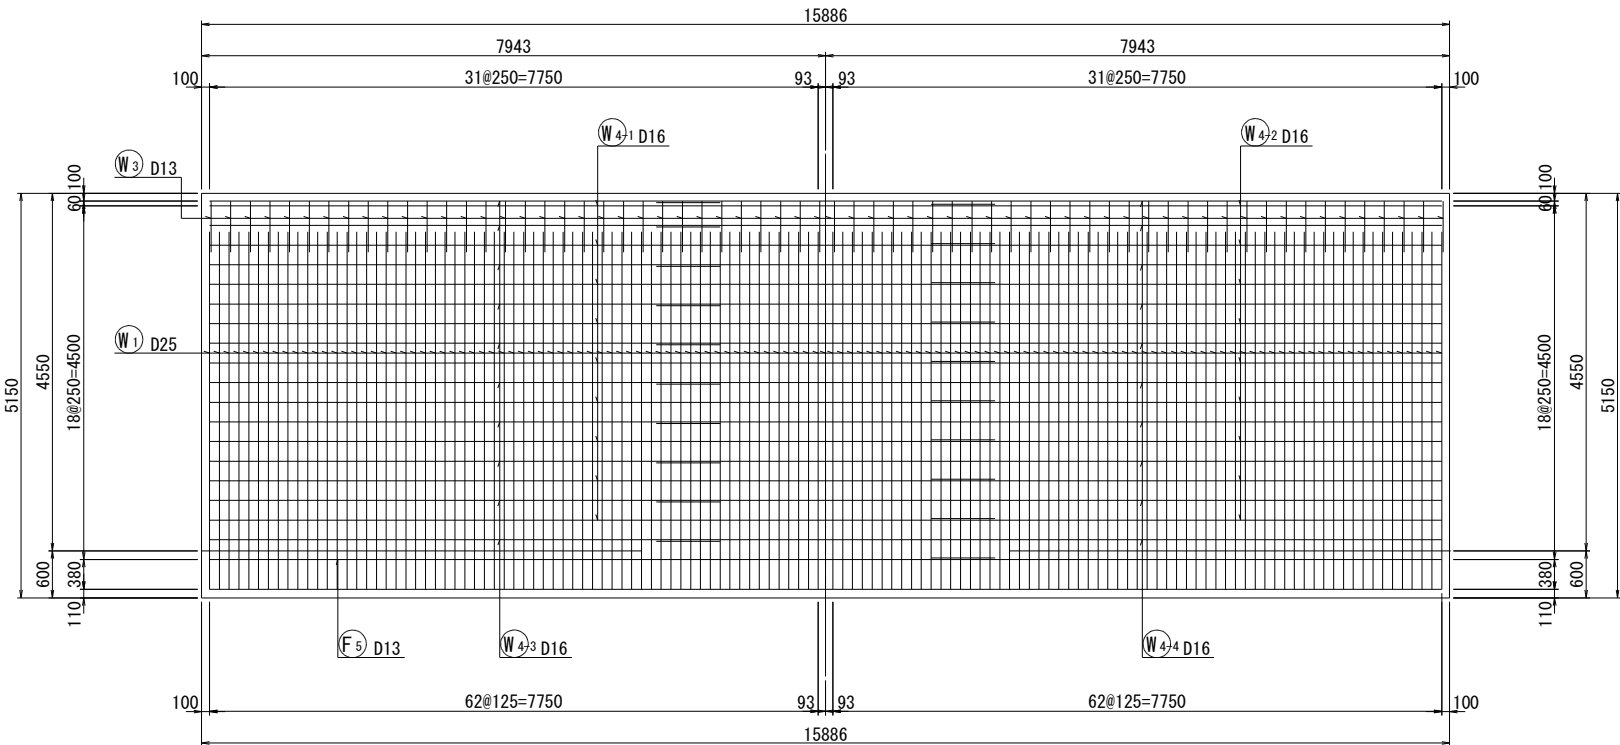

位置図

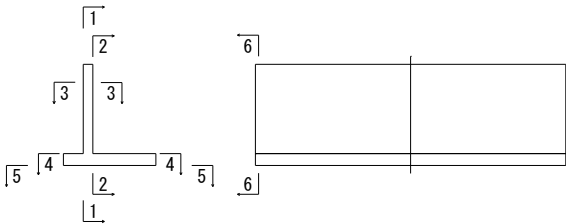

事業名	浜松都市計画事業 浜北中央北土地区画整理事業		
工事名	令和7年度 調整池築造工事(北側工区・その1)		
道路橋梁名			
工事箇所	浜松市 浜名区 道本 地内		
図名	調整池8ブロック配筋図(1)		
図面番号	全 30 枚ノ内 8	縮尺	S=1:50 (1:100)
設計課		設計月日	
浜松市浜北中央北土地区画整理組合			