

調整池8ブロック配筋図(3)

S=1:50
(1:100)

鉄筋表













記号	径 (mm)	長さ (mm)	本数	単位質量 (Kg/m)	1本当り質量 (Kg)	質量 (Kg)	摘要
W1	D25	5000	127	3.98	19.90	2527	└┐
W2	D16	5000	64	1.56	7.80	499	└┐
W3	D13	1600	64	0.995	1.59	102	└┐
W4-1	D16	10000	9	1.56	15.60	140	└┐
W4-2	D16	6500	9	1.56	10.14	91	└┐
W4-3	D16	6500	10	1.56	10.14	101	└┐
W4-4	D16	10000	10	1.56	15.60	156	└┐
W5-1	D13	10000	10	0.995	9.95	100	└┐
W5-2	D13	6500	10	0.995	6.47	65	└┐
W5-3	D13	6500	9	0.995	6.47	58	└┐
W5-4	D13	10000	9	0.995	9.95	90	└┐

1式当り

F1	D32	4580	66	6.23	28.53	1883	└┐
F2	D13	1510	64	0.995	1.50	96	└┐
F3	D16	5220	64	1.56	8.14	521	└┐
F4	D16	3940	2	1.56	6.15	12	└┐
F5	D16	9000	8	1.56	14.04	112	└┐
F6	D16	8500	20	1.56	13.26	265	└┐
F7	D13	8500	10	0.995	8.46	85	└┐
F8	D13	9000	8	0.995	8.96	72	└┐
F9	D13	8500	32	0.995	8.46	271	└┐
F10-1	D16	10000	1	1.56	15.60	16	└┐
F10-2	D16	7000	1	1.56	10.92	11	└┐
F11-1	D13	7000	1	0.995	6.97	7	└┐
F11-2	D13	10000	1	0.995	9.95	10	└┐

S1	D13	570	144	0.995	0.57	82	└┐
S2	D13	1580	90	0.995	1.57	141	└┐
S3	D13	1550	29	0.995	1.54	45	└┐

鉄筋材質:SD345				D32	1883	kg
				D25	2527	kg
				D16	1924	kg
				D13	1224	kg
合計					7558	kg

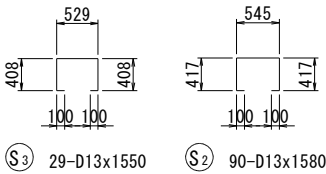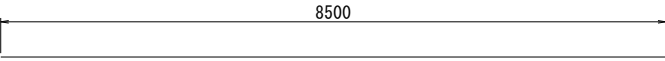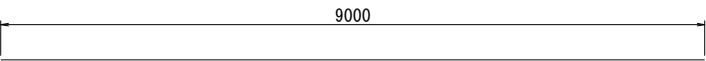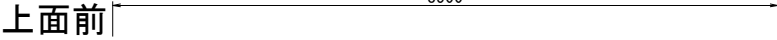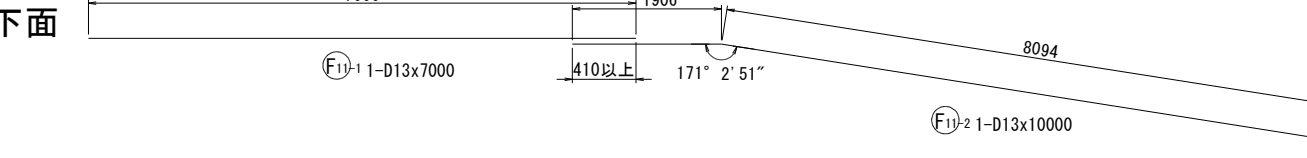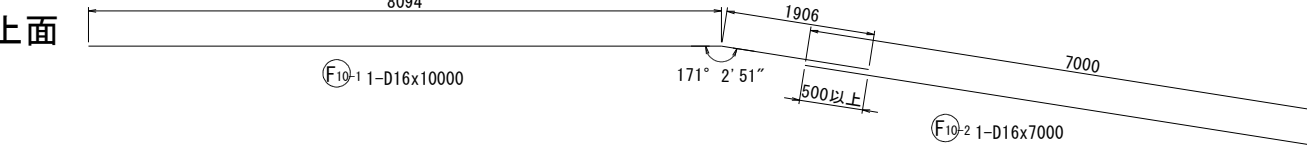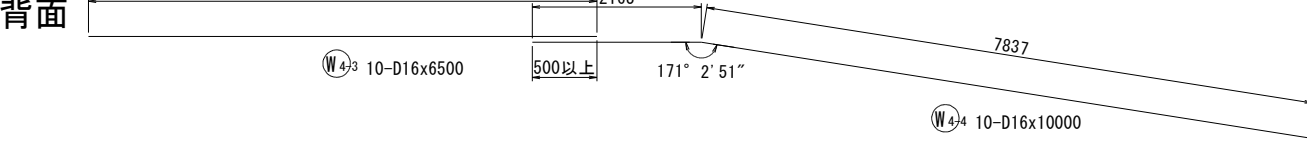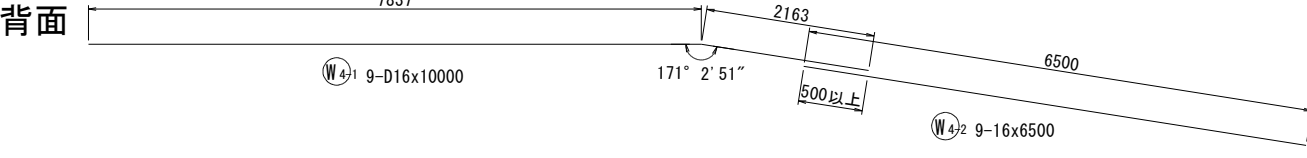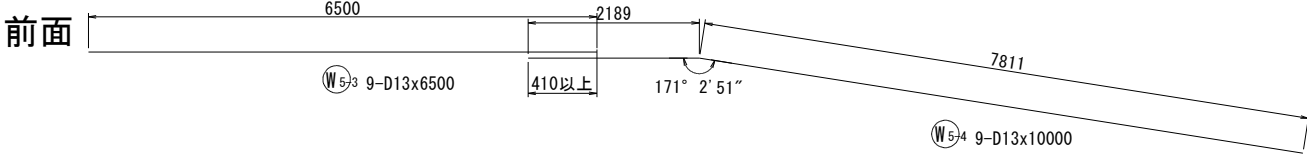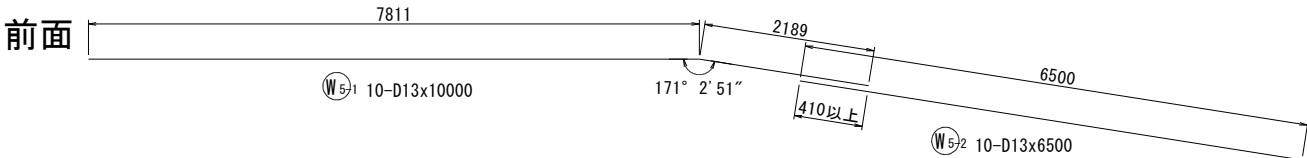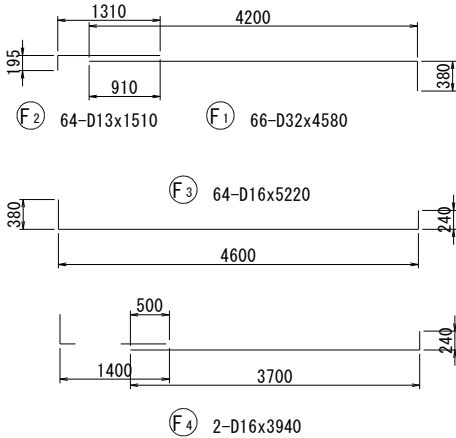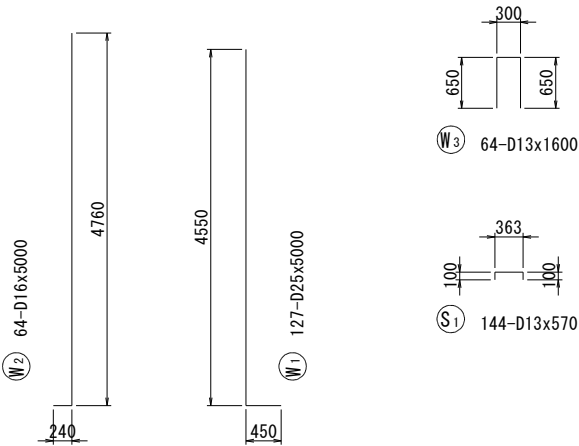

事業名	浜松都市計画事業 浜北中央北土地区画整理事業		
工事名	令和7年度 調整池築造工事(北側工区・その1)		
道路橋梁名			
工事箇所	浜松市 浜名区 道本 地内		
図名	調整池8ブロック配筋図(3)		
図面番号	全 30 枚ノ内 10	縮尺	S=1:50 (1:100)
設計課		設計月日	
浜松市浜北中央北土地区画整理組合			