

S=1:50
(1:100)

4 - 4



前面

5 - 5



前面

S=1:10

豎壁部



背面

底版部




下面

3 - 3



前面

位置図

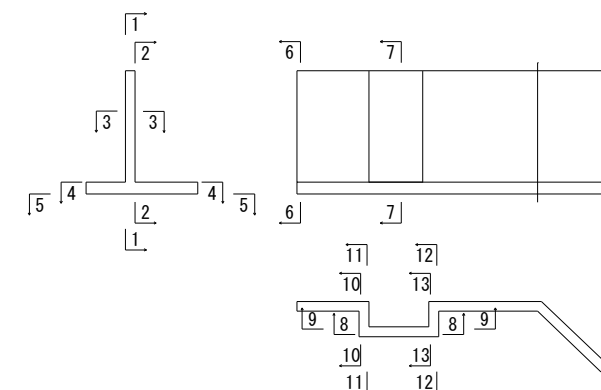

事業名	浜松都市計画事業 浜北中央北土地区画整理事業		
工事名	令和7年度 調整池築造工事(北側工区・その1)		
道路 橋梁	名		
工事箇所	浜松市 浜名区 道本 地内		
図名	調整池10ブロック配筋図(2)		
図面番号	全 30 枚/内 17	縮尺	S=1:50 (1:100)
設計課		設計月日	
浜松市浜北中央北土地区画整理組合			