



S=1 : 50  
(1 : 100)

断面図  
5 - 5

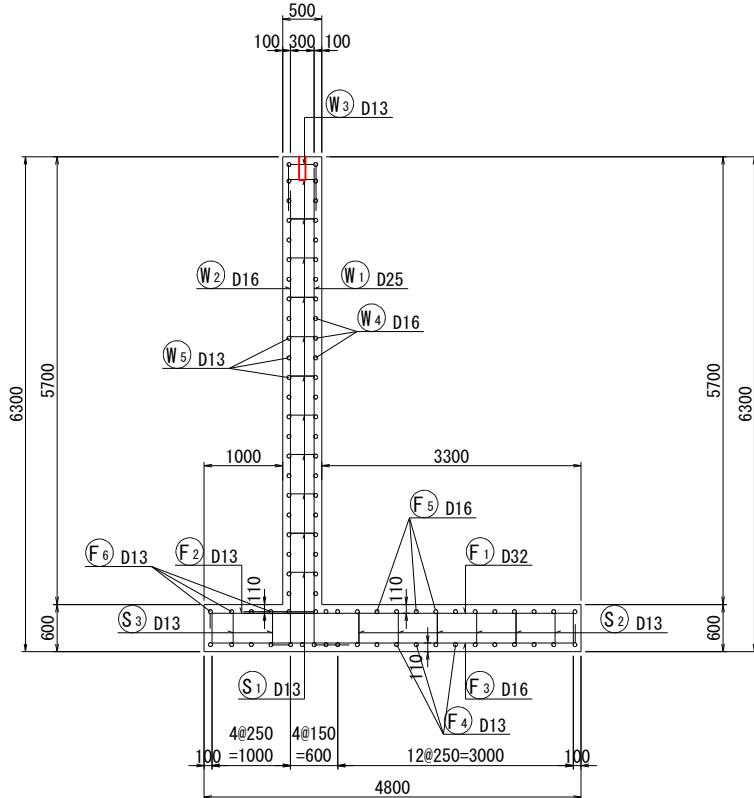

前面図  
1 - 1

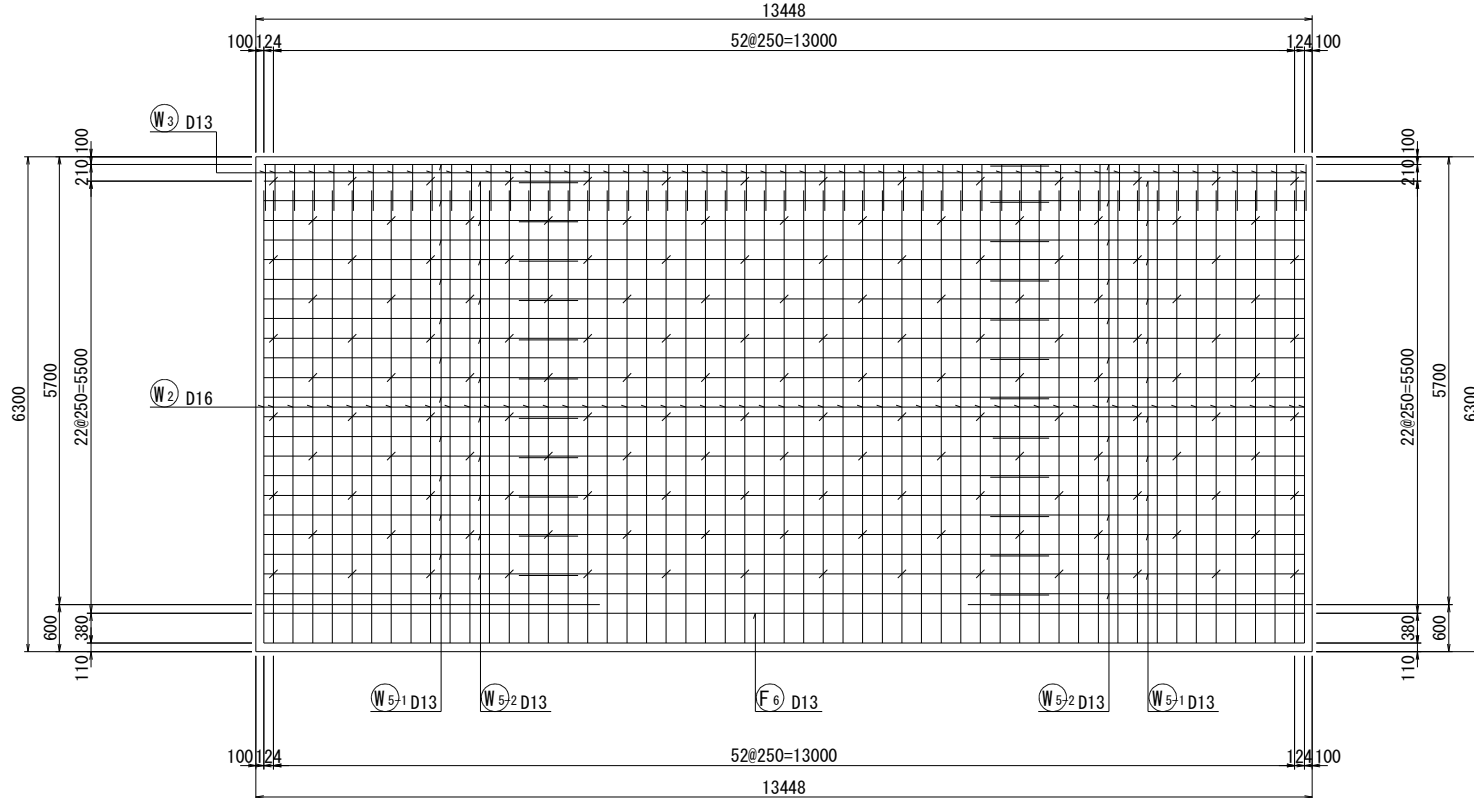


かぶり詳細図 S=1:10

## 豎壁部

前面


背面

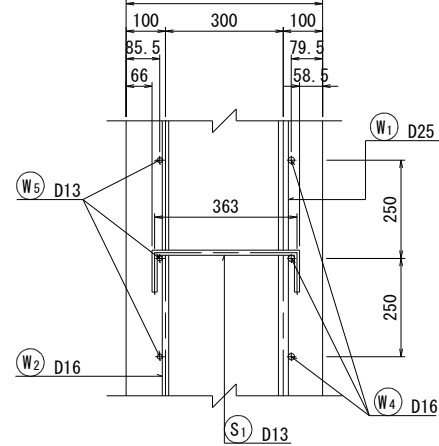


底版部

上面


下面

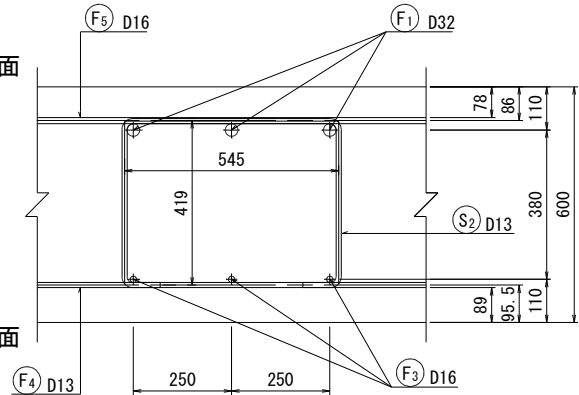


## 鉄筋組立図

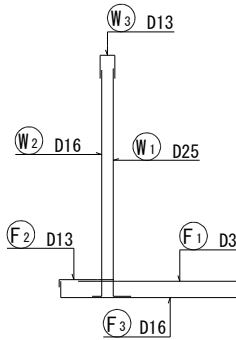

背面図  
2 - 2

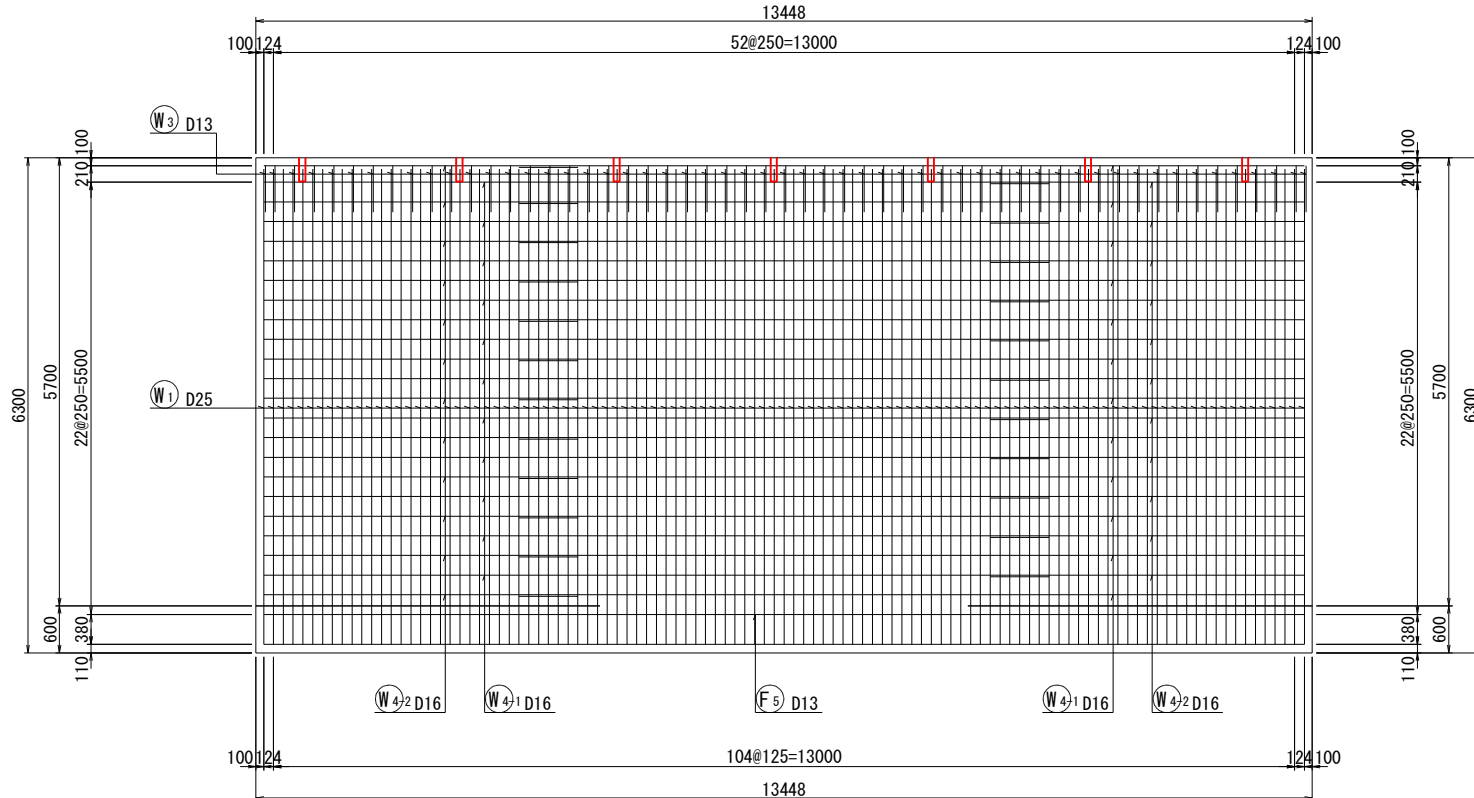

## 位置図

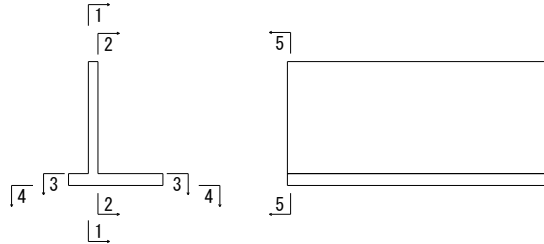

事業名	浜松都市計画事業 浜松中央北土地区画整理事業		
工事名	令和7年度 調整池築造工事(北側工区・その他)		
道路 橋梁	名		
工事箇所	浜松市 浜名区 道本 地内		
図名	調整池12ブロック配筋図(1)		
図面番号	全 30 枚ノ内 24	縮尺	S=1:50 (1:100)
設計課		設計月日	
浜松市浜北中央北土地区画整理組合			