

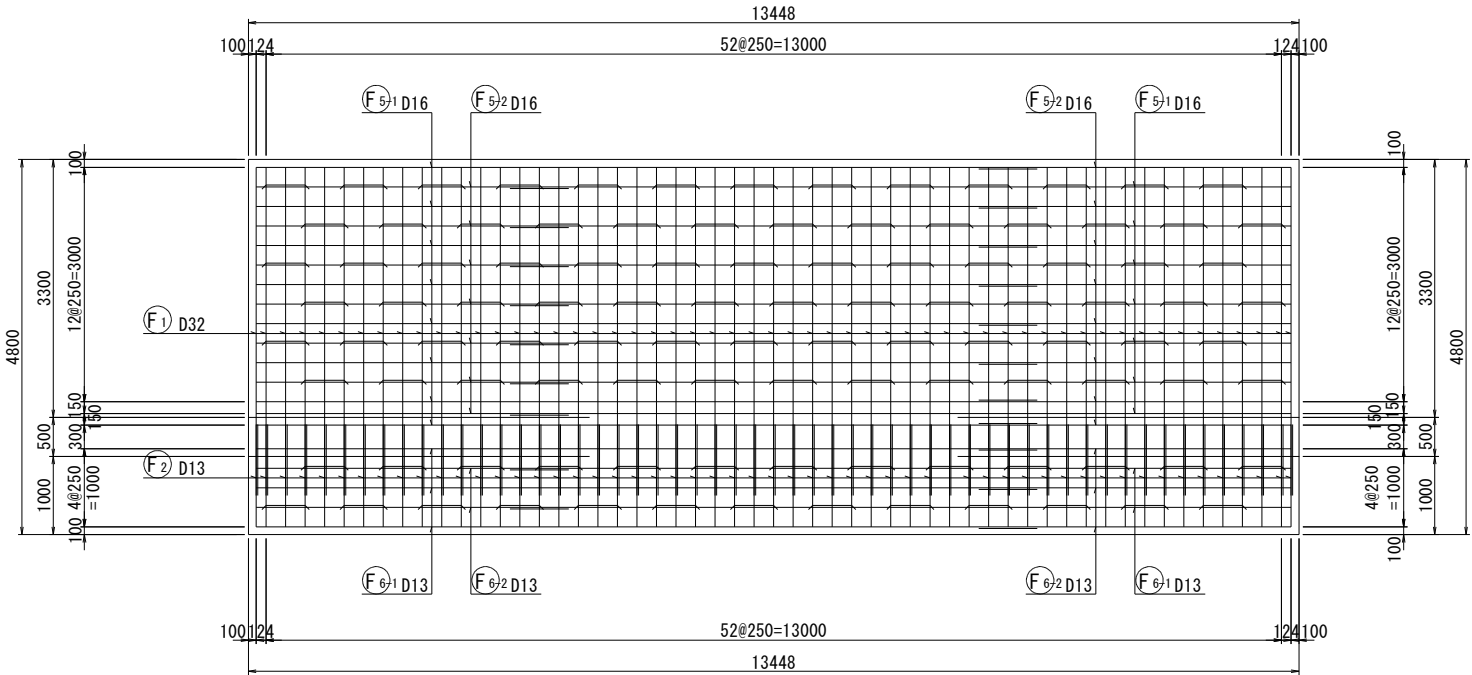
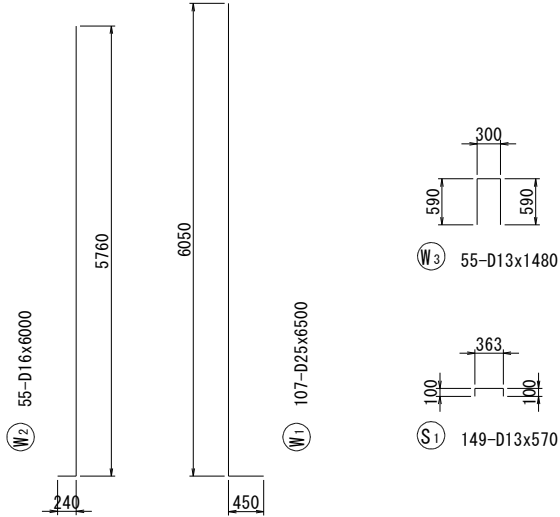
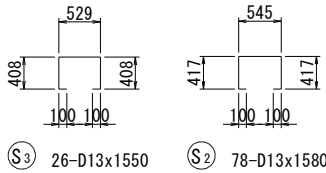


調整池12ブロック配筋図(2) S=1:50 (1:100)

底版上面図  
3 - 3

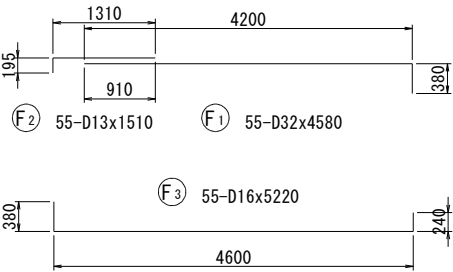

底版下面図  
4 - 4

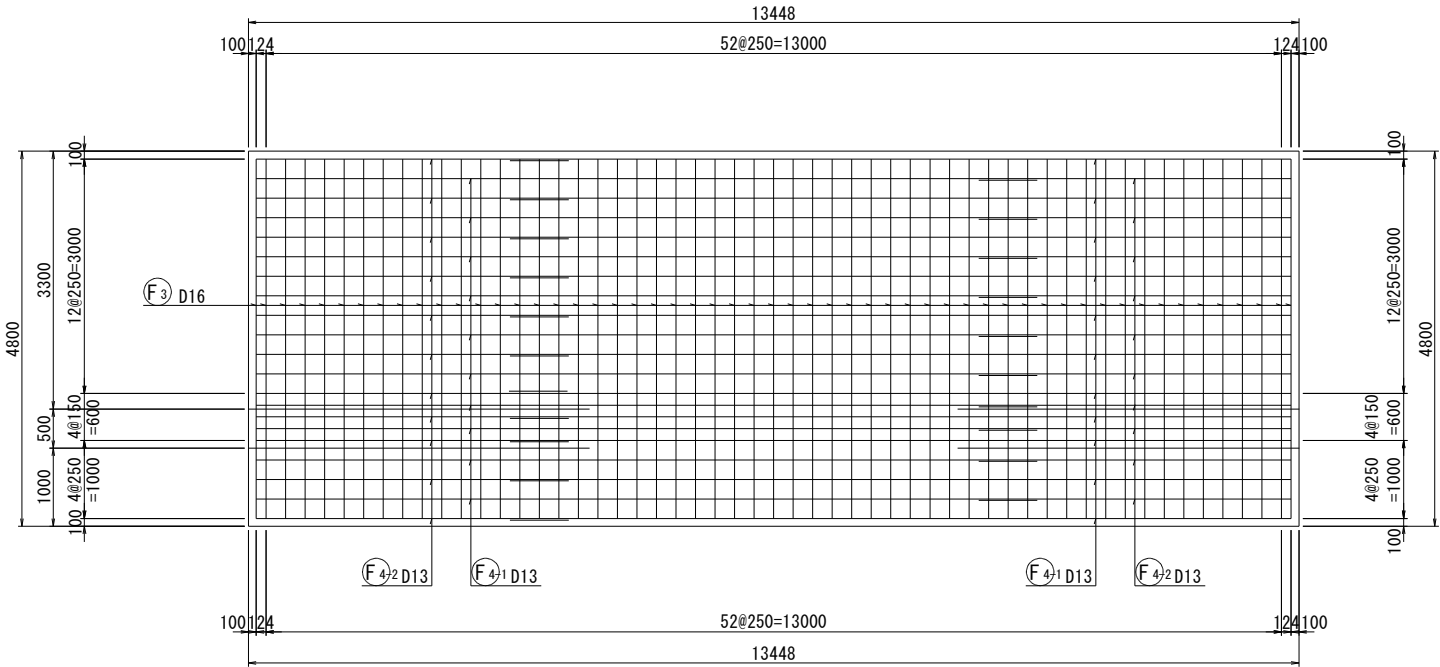


鉄筋表

							1式当り
記号	径 (mm)	長さ (mm)	本数	単位質量 (Kg/m)	1本当り質量 (Kg)	質量 (Kg)	摘 要
W1	D25	6500	107	3.98	25.87	2768	└
W2	D16	6000	55	1.56	9.36	515	└
W3	D13	1480	55	0.995	1.47	81	└
W4-1	D16	10000	23	1.56	15.60	359	└
W4-2	D16	4000	23	1.56	6.24	144	└
W5-1	D13	10000	23	0.995	9.95	229	└
W5-2	D13	4000	23	0.995	3.98	92	└


F1	D32	4580	55	6.23	28.53	1569	└
F2	D13	1510	55	0.995	1.50	83	└
F3	D16	5220	55	1.56	8.14	448	└
F4-1	D13	10000	21	0.995	9.95	209	└
F4-2	D13	4000	21	0.995	3.98	84	└
F5-1	D16	10000	15	1.56	15.60	234	└
F5-2	D16	4000	15	1.56	6.24	94	└
F6-1	D13	10000	5	0.995	9.95	50	└
F6-2	D13	4000	5	0.995	3.98	20	└

S1	D13	570	149	0.995	0.57	85	└
S2	D13	1580	78	0.995	1.57	122	└
S3	D13	1550	26	0.995	1.54	40	└

鉄筋材質:SD345				D32	1569	kg
				D25	2768	kg
				D16	1794	kg
				D13	1095	kg
				合計	7226	kg

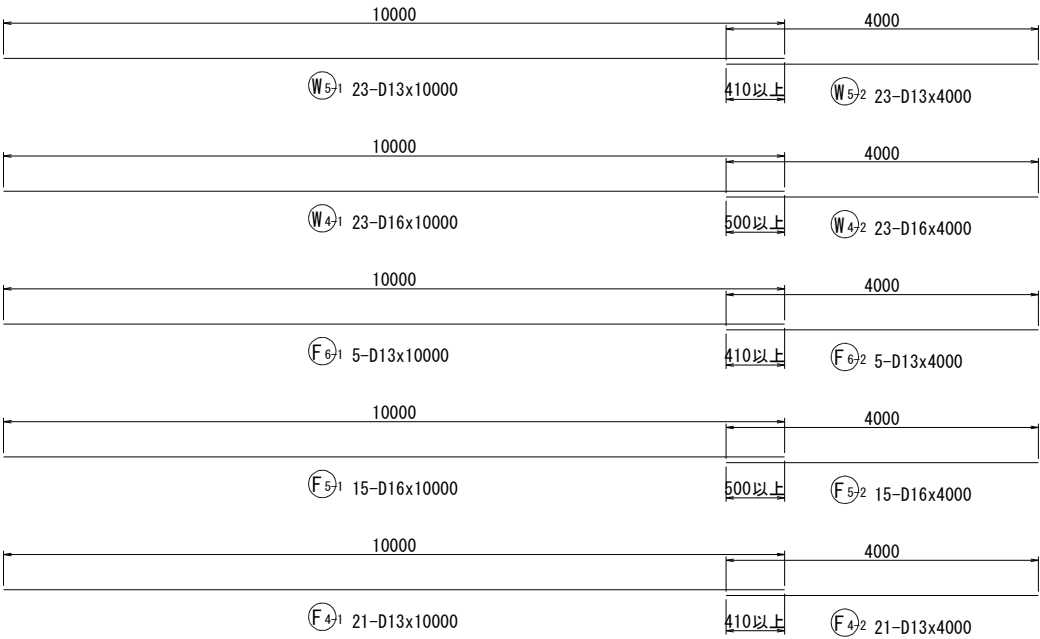

位置図

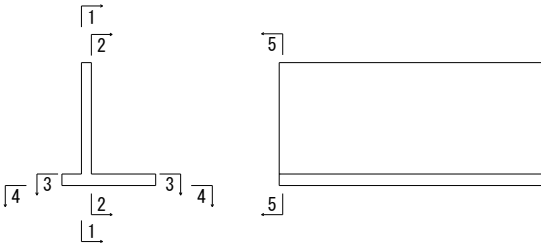

事業名	浜松都市計画事業 浜北中央北土地区画整理事業		
工事名	令和7年度 調整池築造工事(北側工区・その1)		
道路橋梁名			
工事箇所	浜松市 浜名区 道本 地内		
図名	調整池12ブロック配筋図(2)		
図面番号	全 30 枚ノ内 25	縮尺	S=1:50 (1:100)
設計課		設計月日	
浜松市浜北中央北土地区画整理組合			