




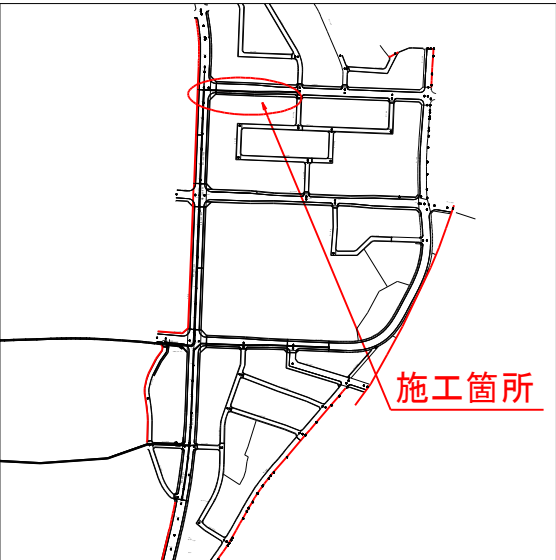

施工箇所

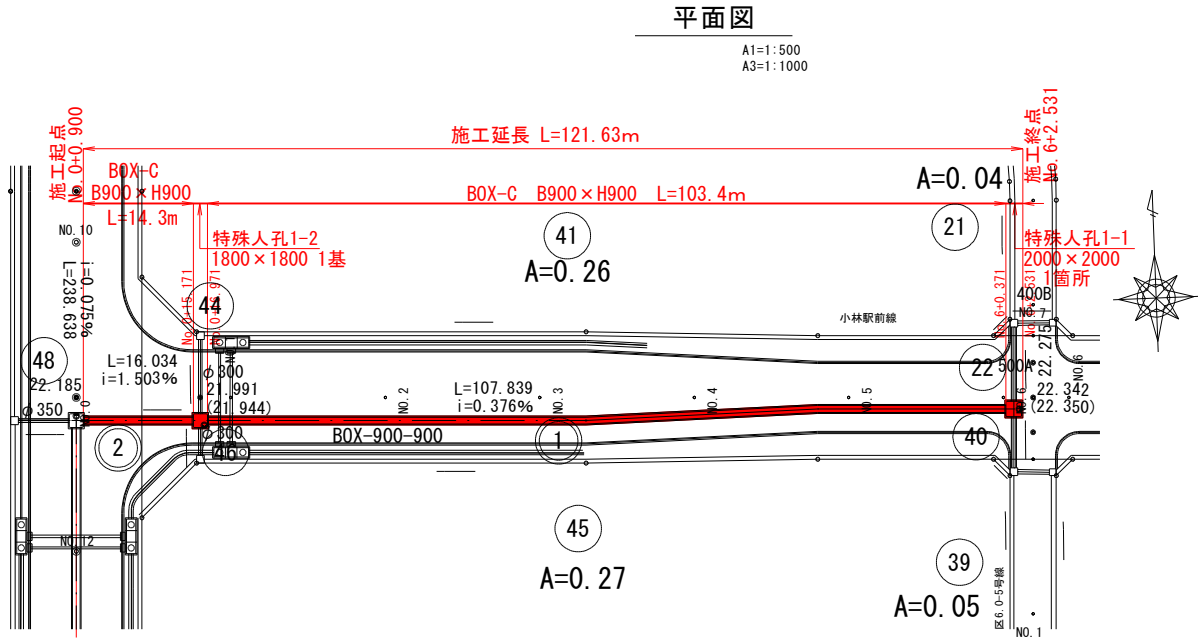

縦断面図

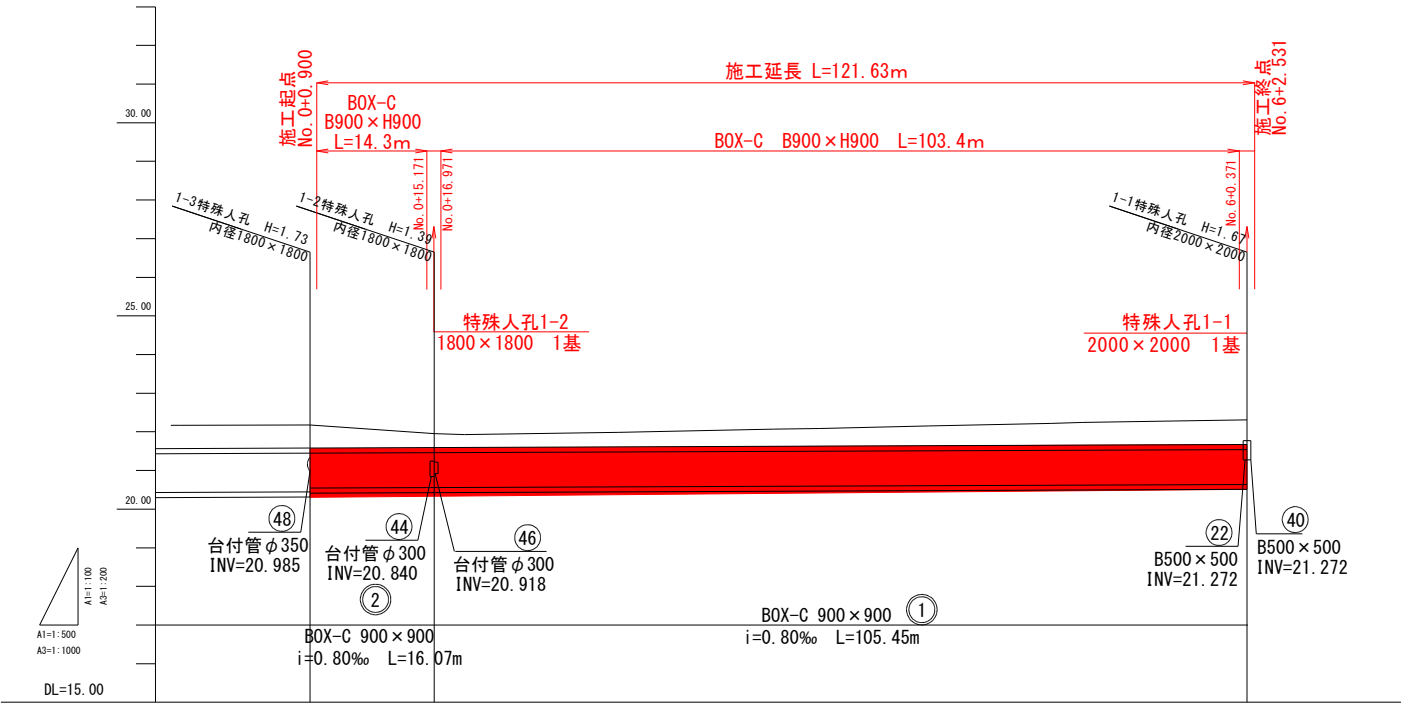

勾配										
土被り	0.60	0.60	0.35	0.33	0.37	0.42	0.15	0.54	0.58	0.61
掘削深	1.91	1.81	1.83	1.85	2.04	2.00	2.07	2.00	1.99	1.82
水路底高	20.447	20.547	20.560	20.563	20.579	20.595	20.611	20.624	20.627	20.644
計画地盤高	22.18	21.95	21.93	21.93	21.99	22.07	22.09	22.22	22.24	22.31
現況地盤高	21.96	21.99	22.01	22.22	22.15	22.16	22.28	22.22	22.22	22.06
追加距離	16.070	121.420	49.930	105.450	30.040	55.420	25.380	0.000	0.000	0.000
単距離	16.070	121.420	49.930	105.450	30.040	55.420	25.380	0.000	0.000	0.000
測点番号	No.0 駅前線	+16.07 No.0 駅前線	No.2 駅前線	No.3 +6.00 No.3 駅前線	No.4 駅前線	+16.00 No.5 No.5 駅前線	+2.53 No.6 No.6 駅前線			
平面線形 曲率図	直線									

事業名	浜松市浜北中央北土地区画整理事業		
工事名	令和8年度 1号排水路築造工事(その1)		
排水路名	1号排水路		
工事箇所	浜松市 浜名区 小林 地内		
図名	平面図・縦断面図 2-1		
図面番号	全 13 枚ノ内 1	縮尺	図 示
設計課		設計年月	
浜松市浜北中央北土地区画整理組合			