

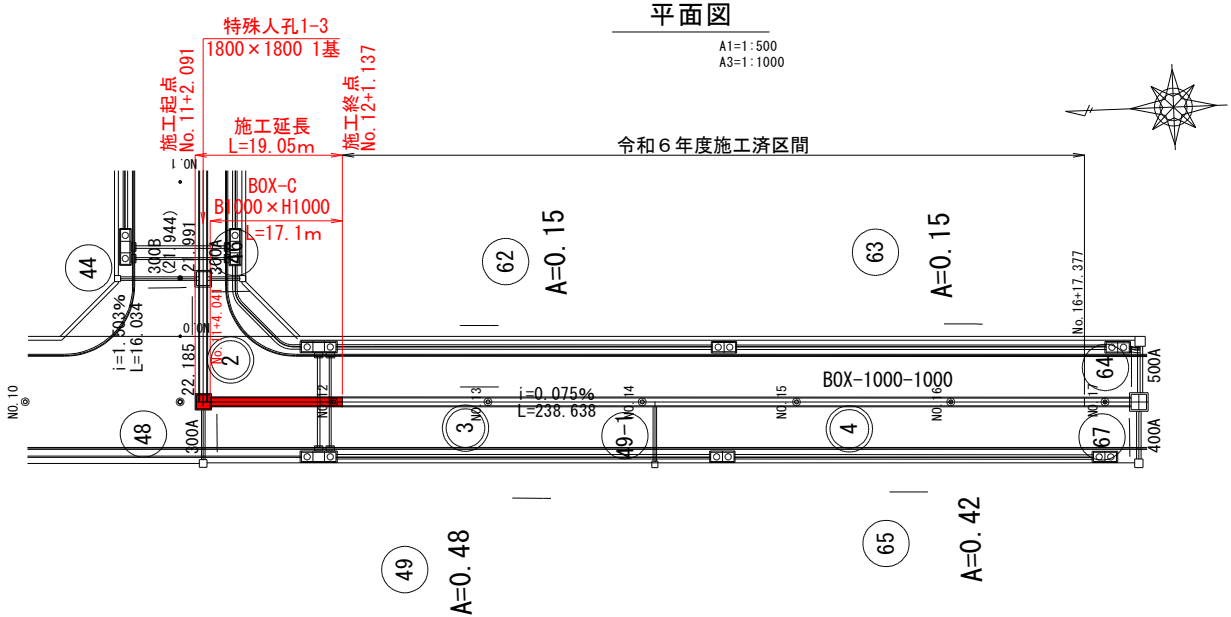


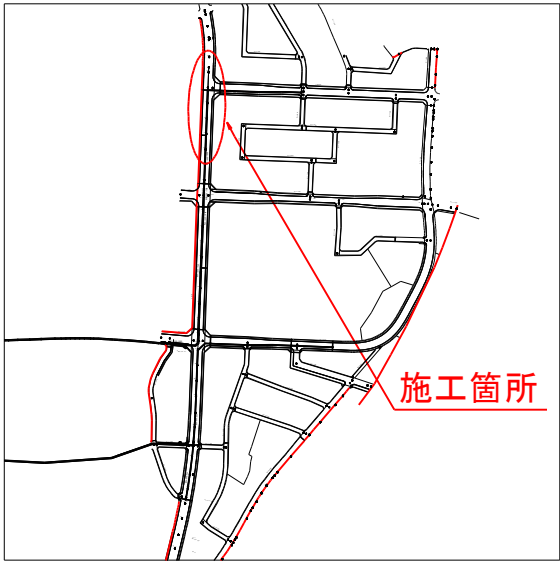

縦断面図

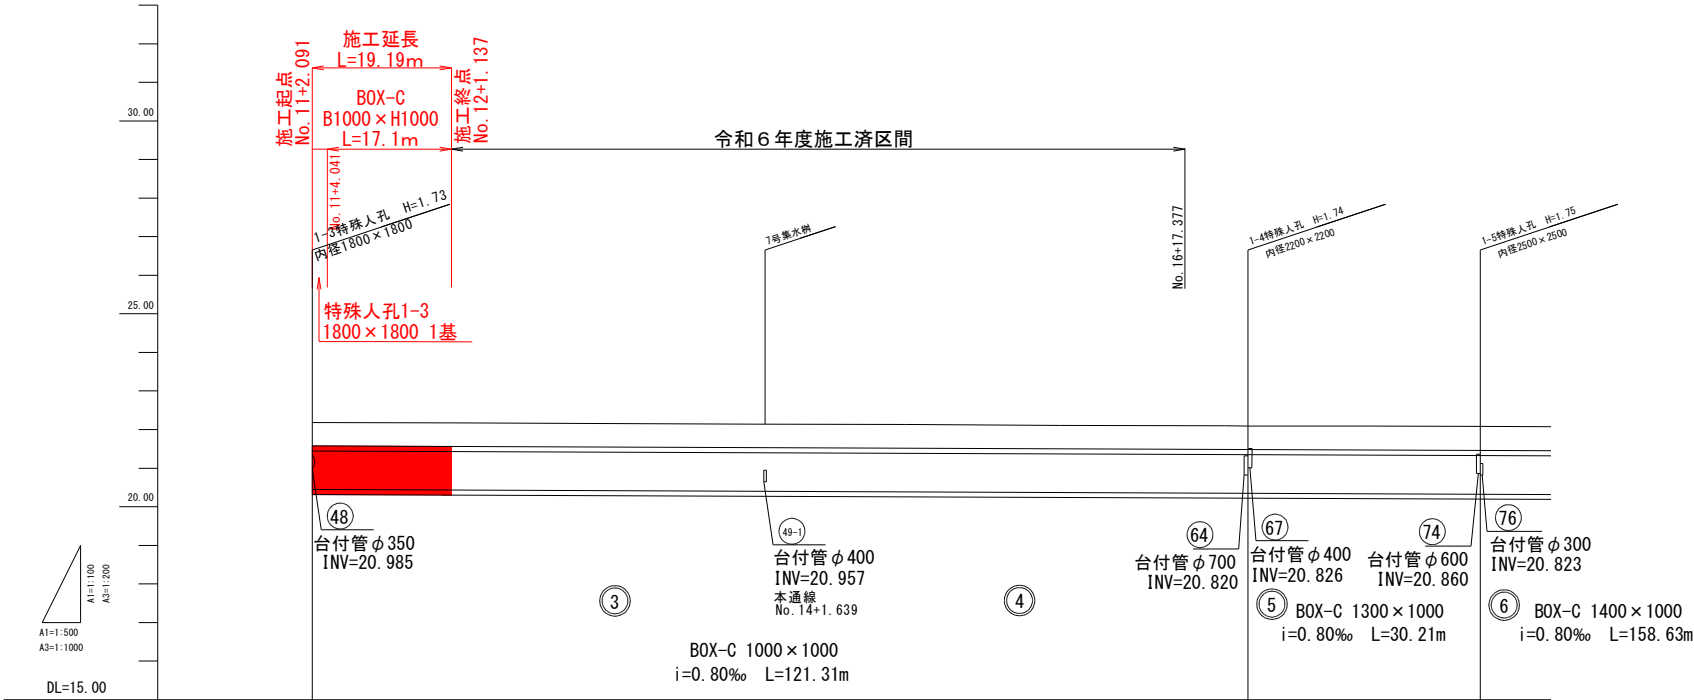

勾配										
土被り										
掘削深										
水路底高										
計画地盤高										
現況地盤高										
追加距離										
単距離										
測点番号										
平面線形 曲率図										

事業名	浜松市浜北中央北土地区画整理事業		
工事名	令和8年度 1号排水路築造工事(その1)		
排水路名	1号排水路		
工事箇所	浜松市 浜名区 小林 地内		
図名	平面図・縦断面図 2-2		
図面番号	全 13 枚ノ内 2	縮尺	図 示
設計課		設計年月	
浜松市浜北中央北土地区画整理組合			