


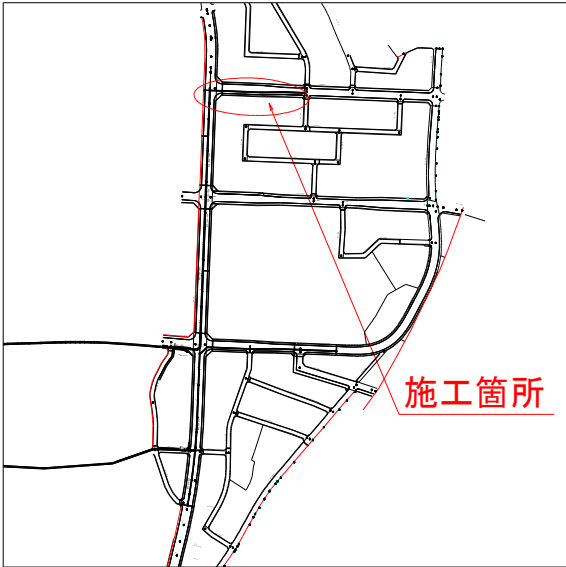



ボックスカルバート 割付図 2-1

1号排水路 S=1:200

平面図

設計条件			
項目	単位	設計値	
適用土被り	m	0.2～3.0	
上 載 荷 重	—	T-25(活荷重)	
		縦断	
単位体積重量	鉄筋コンクリート	kN/m3	24.5
	土	kN/m3	18.0
土 圧 係 数		—	0.5
外 水 位		—	なし
耐震性能許容変位量		mm	50

寸法旗揚げ位置図

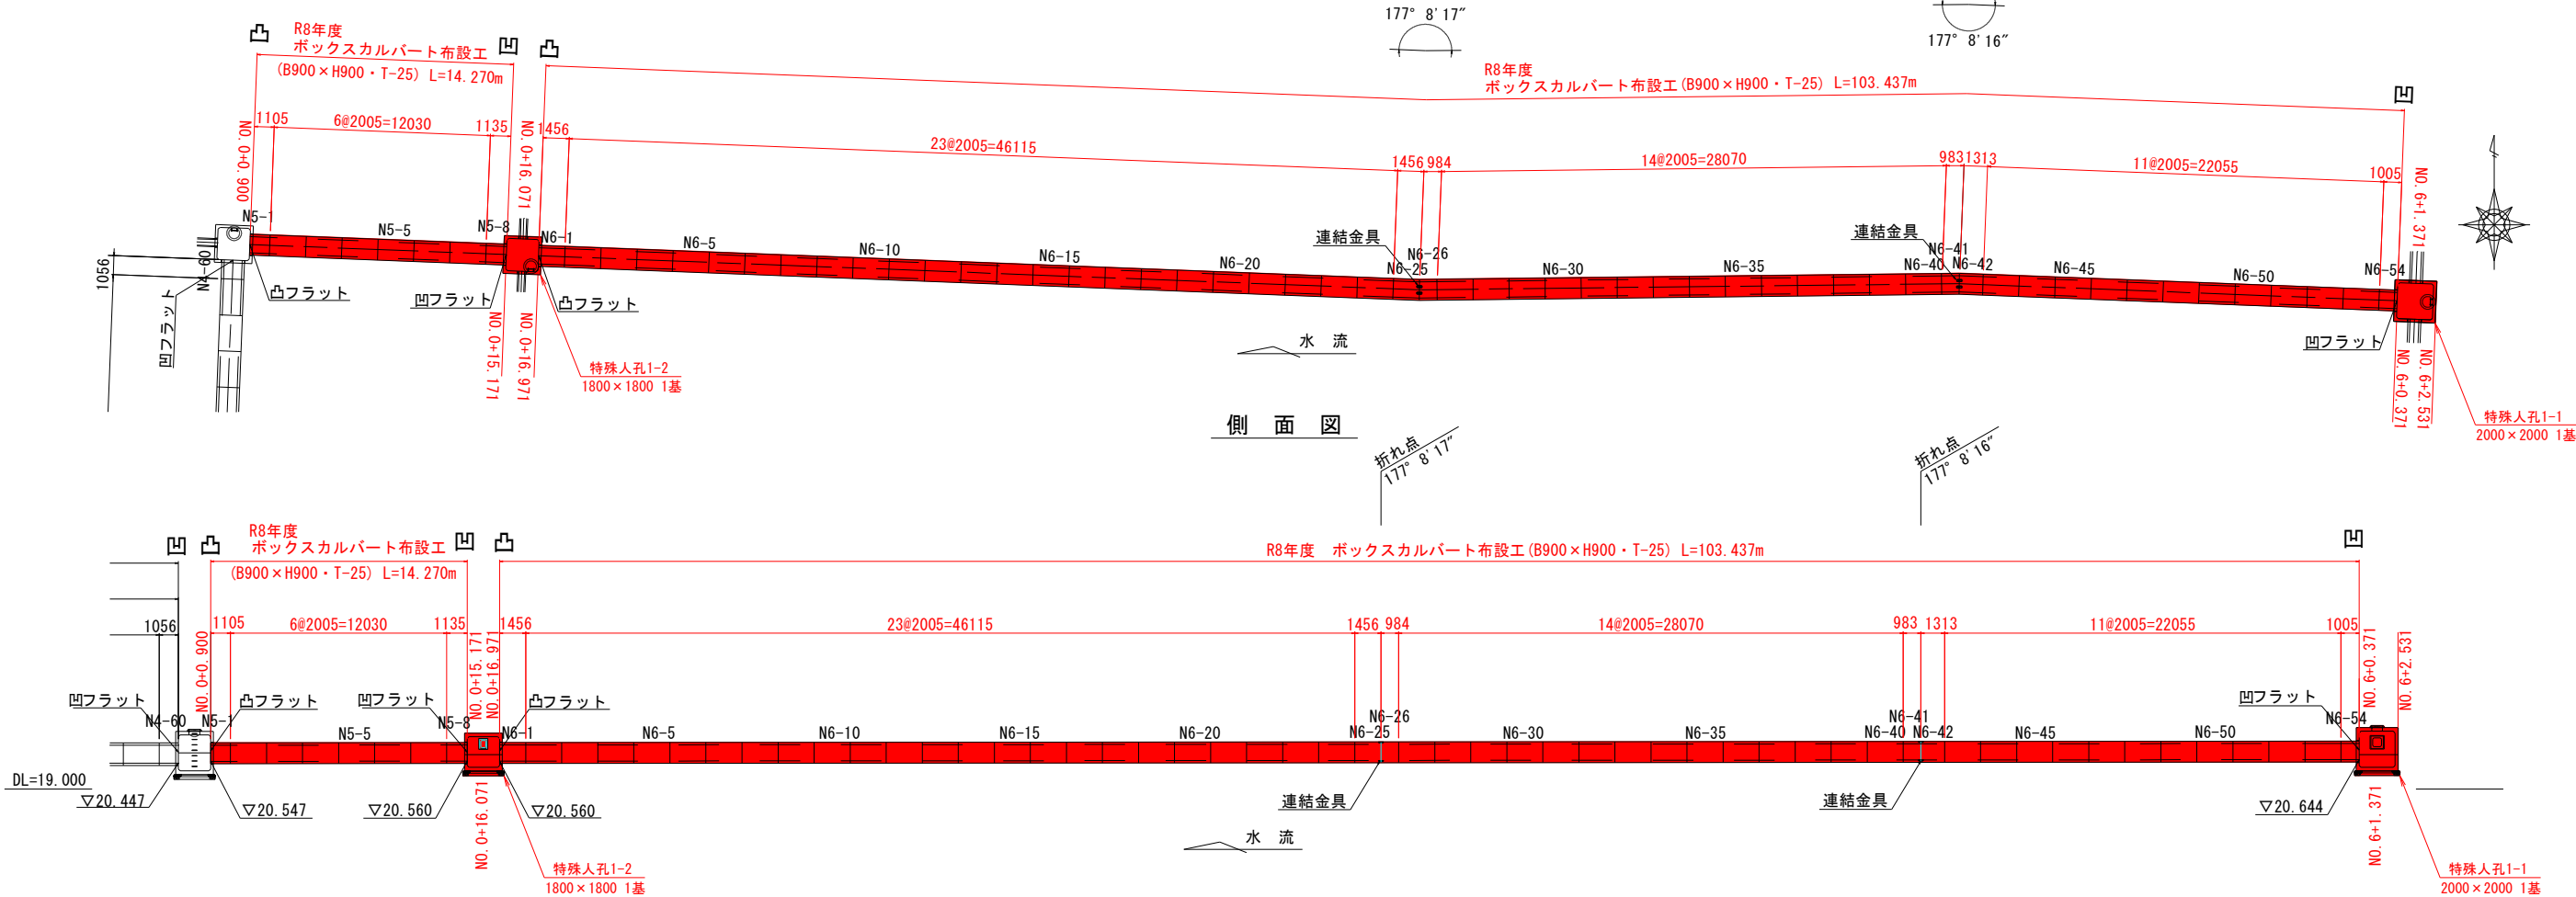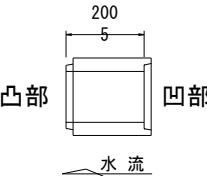

製品数量表(1号排水路)

一式当り

製品番号	サイズ			規 格	数 量	参考質量	摘 要	
	B	×	H					×
ボックスカルバート T-25								
	900	×	900	×	2000	標 準	6 本	2780 kg
N5-1				×	1100	凸フラット調整用	1 本	1530 kg
N5-8				×	1130	凹フラット調整用	1 本	1570 kg
※製品1本につき伸びを5mm考慮。						合 計	8 本	
1-1 特殊人孔	2000	×	2000	×	1200	頂版ブロックA	1 基	6300 kg
	2000	×	2000	×	900	底版ブロックC	1 基	5250 kg
1-2 特殊人孔	1800	×	1800	×	900	頂版ブロックA	1 基	4380 kg
	1800	×	1800	×	900	底版ブロックC	1 基	4380 kg

製品数量表(1号排水路)

一式当り

製品番号	サ イ ズ			規 格	数 量	参考質量	摘 要		
	B	×	H					×	L
ボックスカルバート T-25									
	900	×	900	×	2000	標 準	48 本	2780 kg	
N6-1				×	1451	凸フラット	1 本	2020 kg	
N6-54				×	1000	凹フラット調整用	1 本	1390 kg	
N6-25				×	1437	斜 角	1 本	1390 kg	M16 n=4
				×	1466	連結金具			
N6-26				×	965	斜 角	1 本	1360 kg	M16 n=4
				×	993	連結金具			
N6-41				×	992	斜 角	1 本	1360 kg	M16 n=4
				×	964	連結金具			
N6-42				×	1322	斜 角	1 本	1820 kg	M16 n=4
				×	1294	連結金具			
※製品1本につき伸びを5mm考慮。						合 計	54 本		

事業名	浜松市浜北中央北土地区画整理事業		
工事名	令和8年度 1号排水路築造工事(その1)		
排水路名	1号排水路		
工事箇所	浜松市 浜名区 小林 地内		
図名	ボックスカルバート割付図 2-1		
図面番号	全 13 枚ノ内 6	縮尺	A1=1:100 A3=1:200
設計課		設計年月	
浜松市浜北中央北土地区画整理組合			