



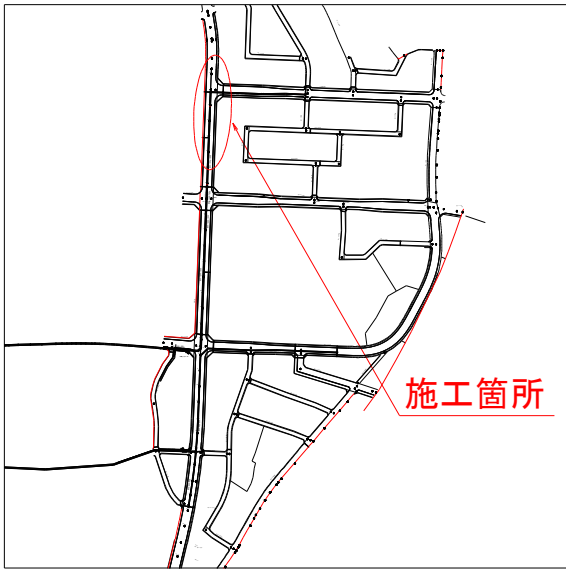

ボックスカルバート 割付図 2-2
1号排水路



S=1:200

平面図

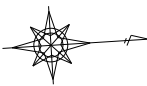


設計条件		
項目	単位	設計値
適用土被り	m	0.2~3.0
上 載 荷 重	—	T-25(活荷重)
		縦断
単位体積重量	鉄筋コンクリート	kN/m ³ 24.5
	土	kN/m ³ 18.0
土 圧 係 数	—	0.5
外 水 位	—	なし
耐震性能許容変位量	mm	50

寸法旗揚げ位置図

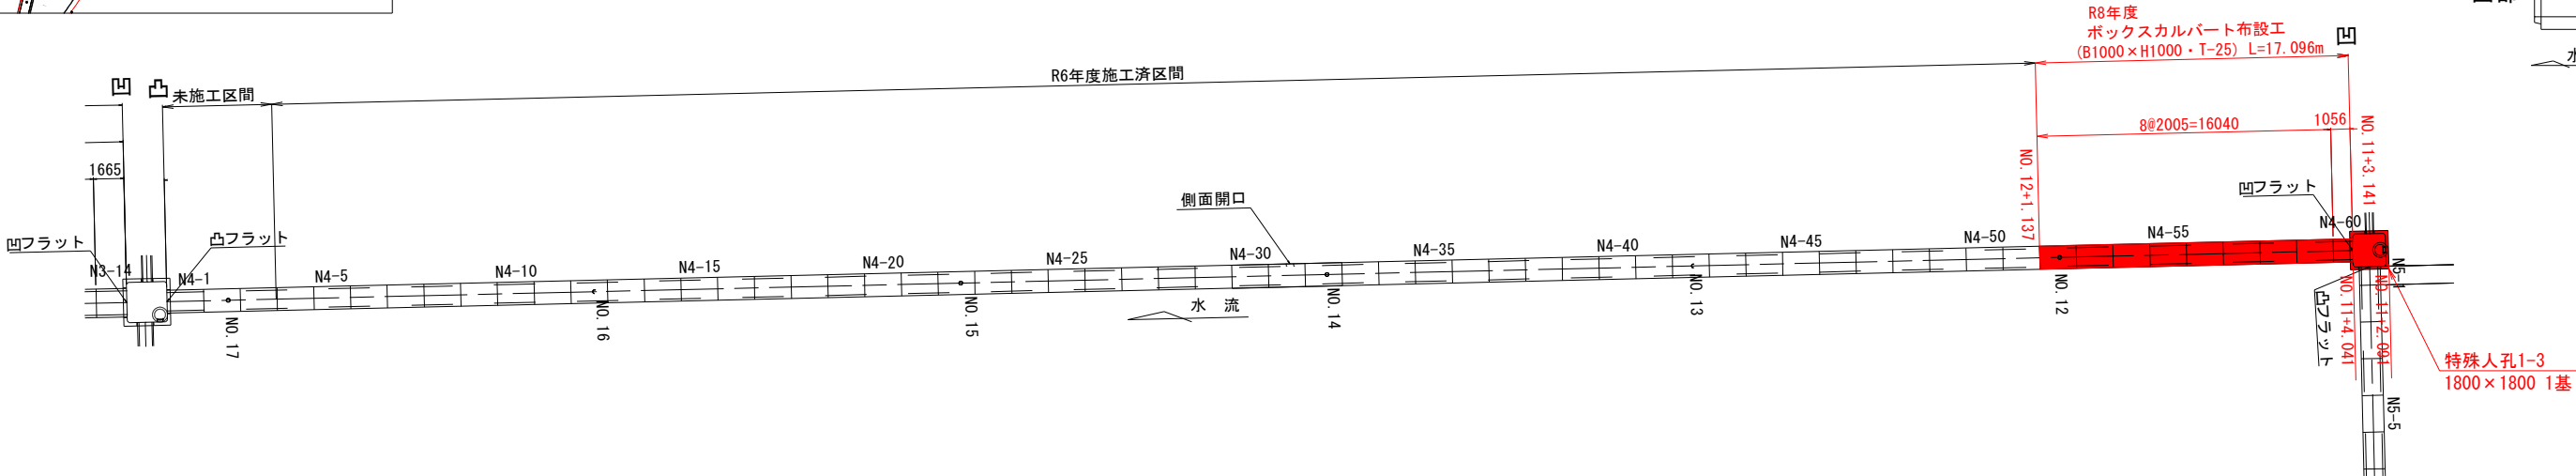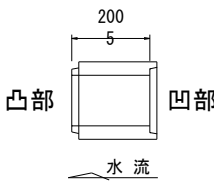

側面図

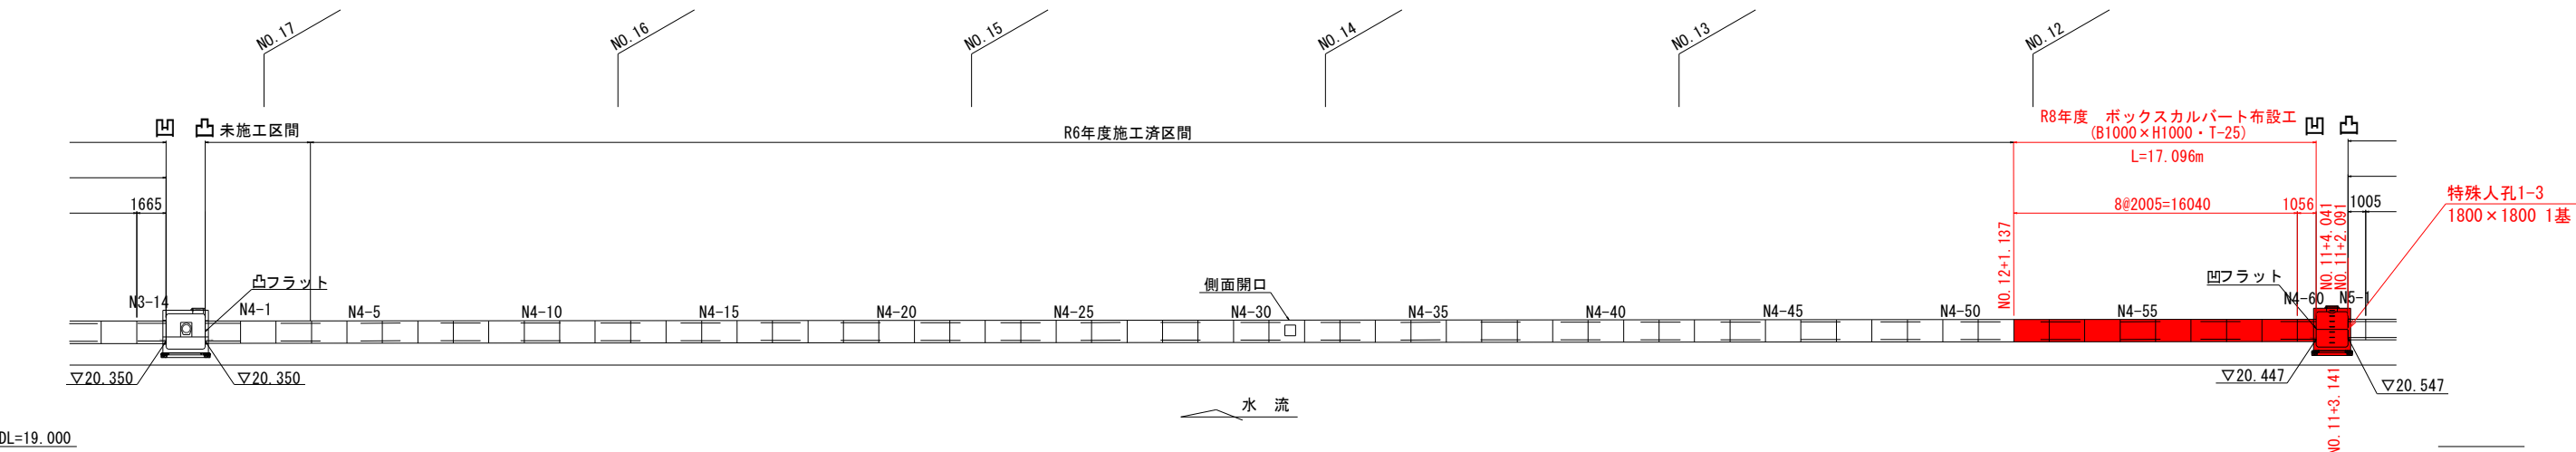

DL=19.000

製品数量表(1号排水路)

一式当り

管理番号	サイズ			規 格	数 量	参考質量	摘 要	
	B	×	H × L					
ボックスカルバート T-25								
N4-52~N4-59	1000	×	1000 × 2000	標 準	8 本	3160 kg		
N4-60			×	1051	連結金具	1 本	1670 kg	連結金具は製品に付属
※製品1本につき伸びを5mm考慮。					合 計	9 本		
1-3 特殊人孔	1800	×	1800	×	1100	頂版ブロックA	1 基	4380 kg
	1800	×	1800	×	1100	底版ブロックC	1 基	4380 kg

事業名	浜松市浜北中央北土地区画整理事業		
工事名	令和8年度 1号排水路築造工事(その1)		
排水路名	1号排水路		
工事箇所	浜松市 浜名区 小林 地内		
図名	ボックスカルバート割付図 2-2		
図面番号	全 13 枚 内 7	縮尺	A1=1:100 A3=1:200
設計課		設計年月	
浜松市浜北中央北土地区画整理組合			