


特殊人孔 詳細構造図 1－1

S=1:30


平面図

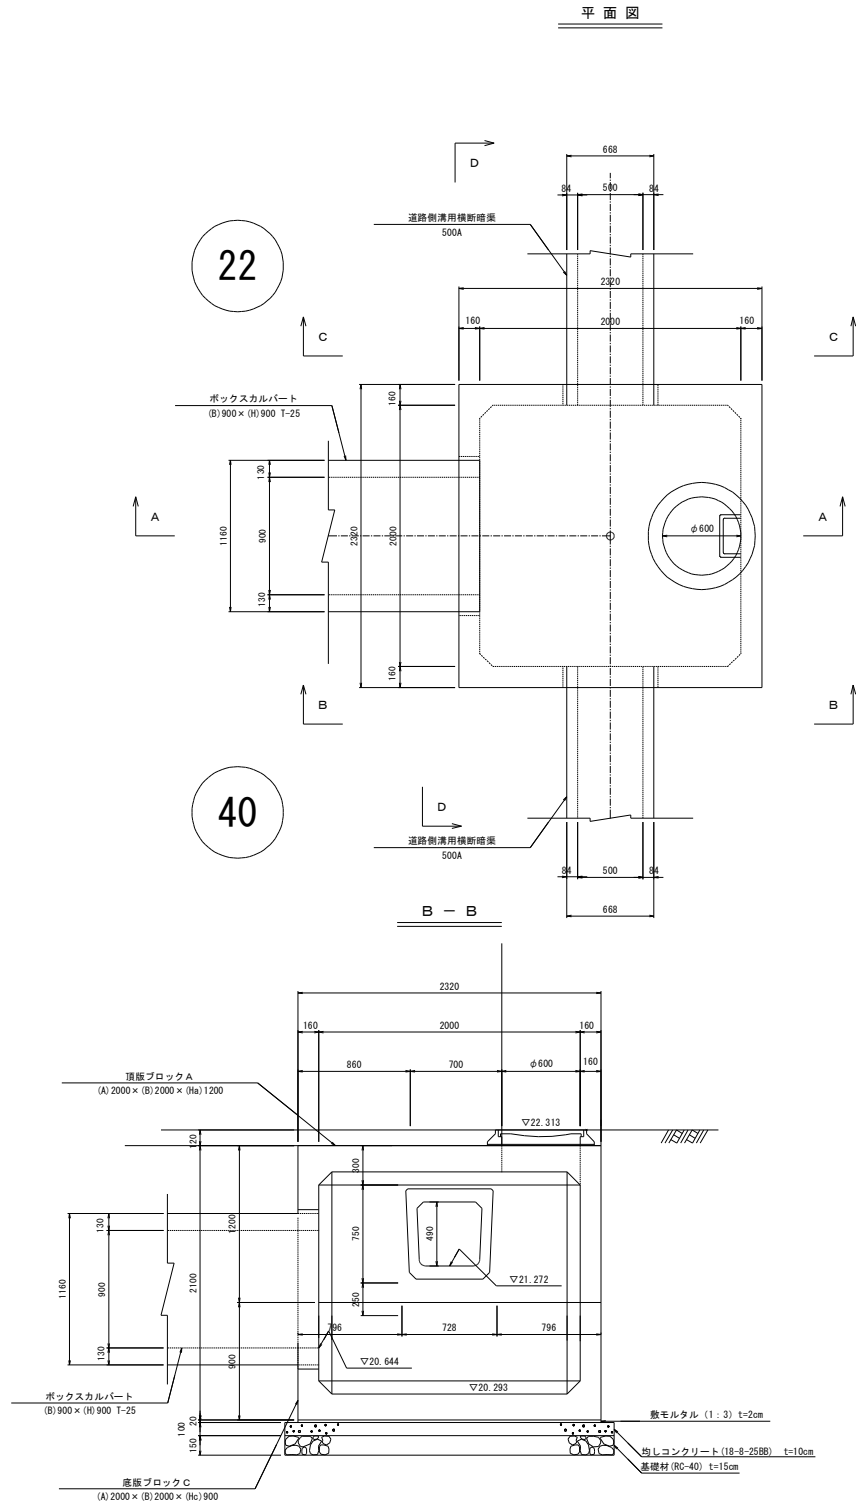


材料表 (1基当り)			
名 称	規 格	算 式	数 量
頂版ブロックA	2000×2000×1200		1.0 基
底版ブロックC	2000×2000×900		1.0 基
敷モルタル	1 : 3 t=2cm	2.320×2.320×0.02	0.108 m ³
均しコンクリート	18-8-25B8 t=10cm	2.520×2.520×0.10	0.635 m ³
マンホール蓋	φ600 転落防止梯子付き		1 個
ステップ	W=300・φ19		6 個
均しコン型枠		0.10×2.520×4	1.01 m ²
基礎材	RC-40 t=15cm	2.520×2.520	6.35 m ²

参考質量 頂版ブロックA 6,300kg
参考質量 底版ブロックC 5,250kg


A - A

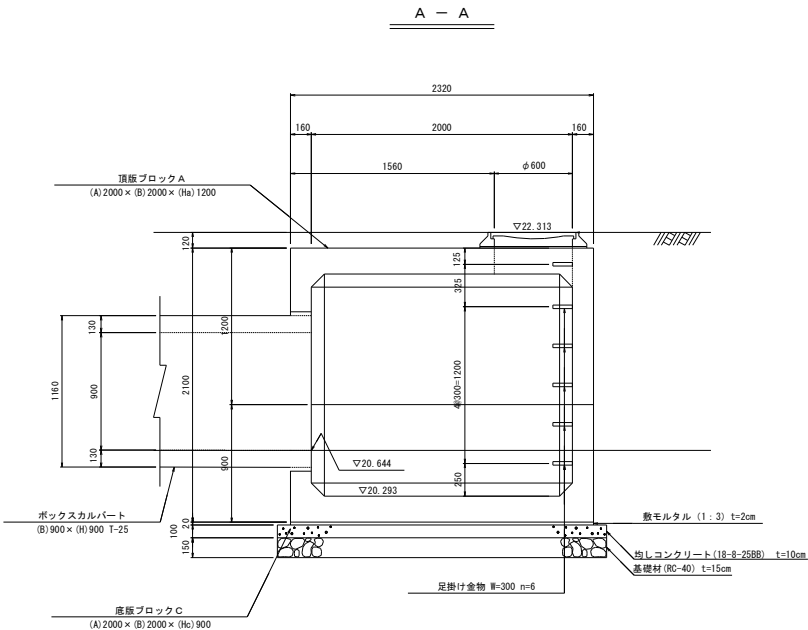

D - D

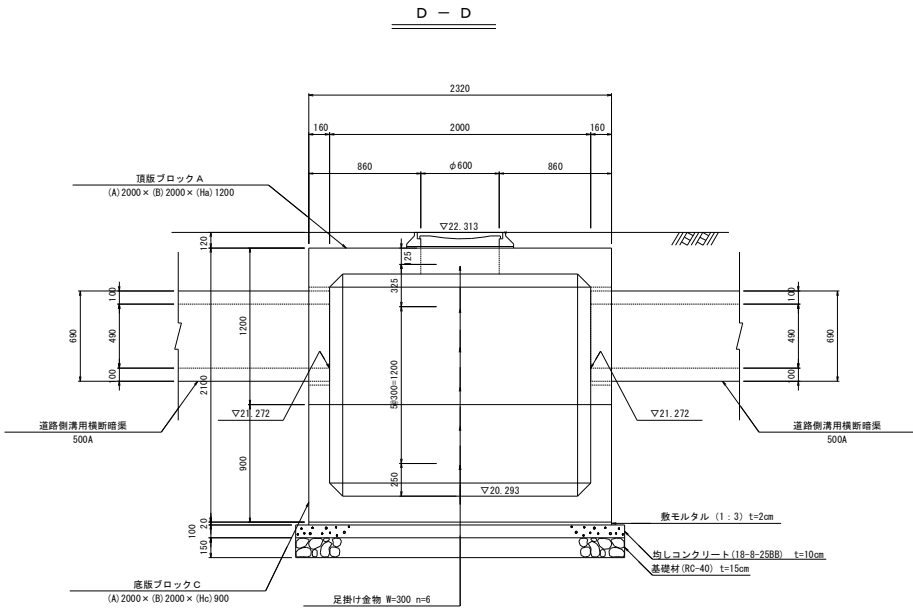

D - D

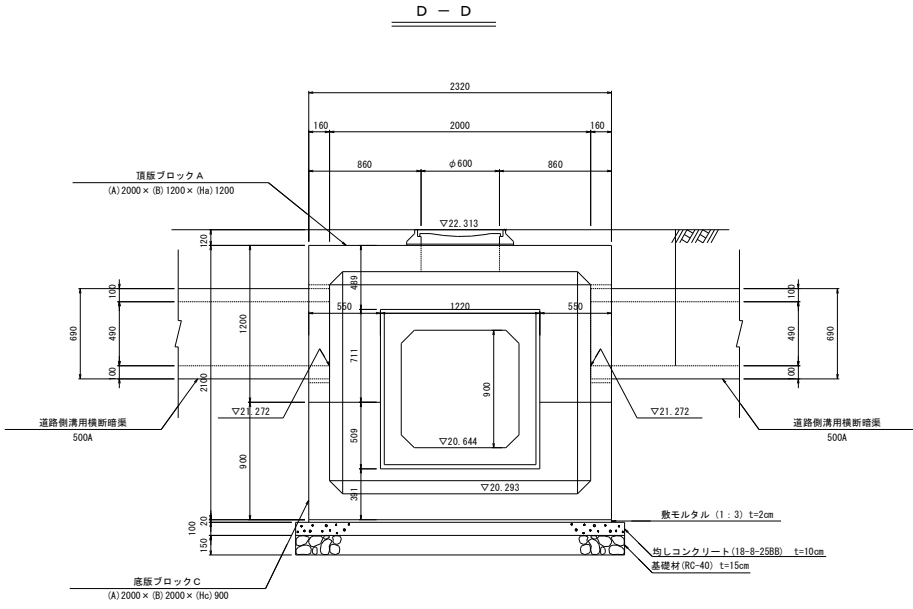

事業名	浜松市浜北中央北土地区画整理事業		
工事名	令和8年度 1号排水路築造工事(その1)		
排水路名	1号排水路		
工事箇所	浜松市 浜北区 小林 地内		
図名	特殊人孔詳細構造図 1-1		
図面番号	全 13 枚ノ内 11	縮尺	図 示
設計課		設計年月	
浜松市浜北中央北土地区画整理組合			