
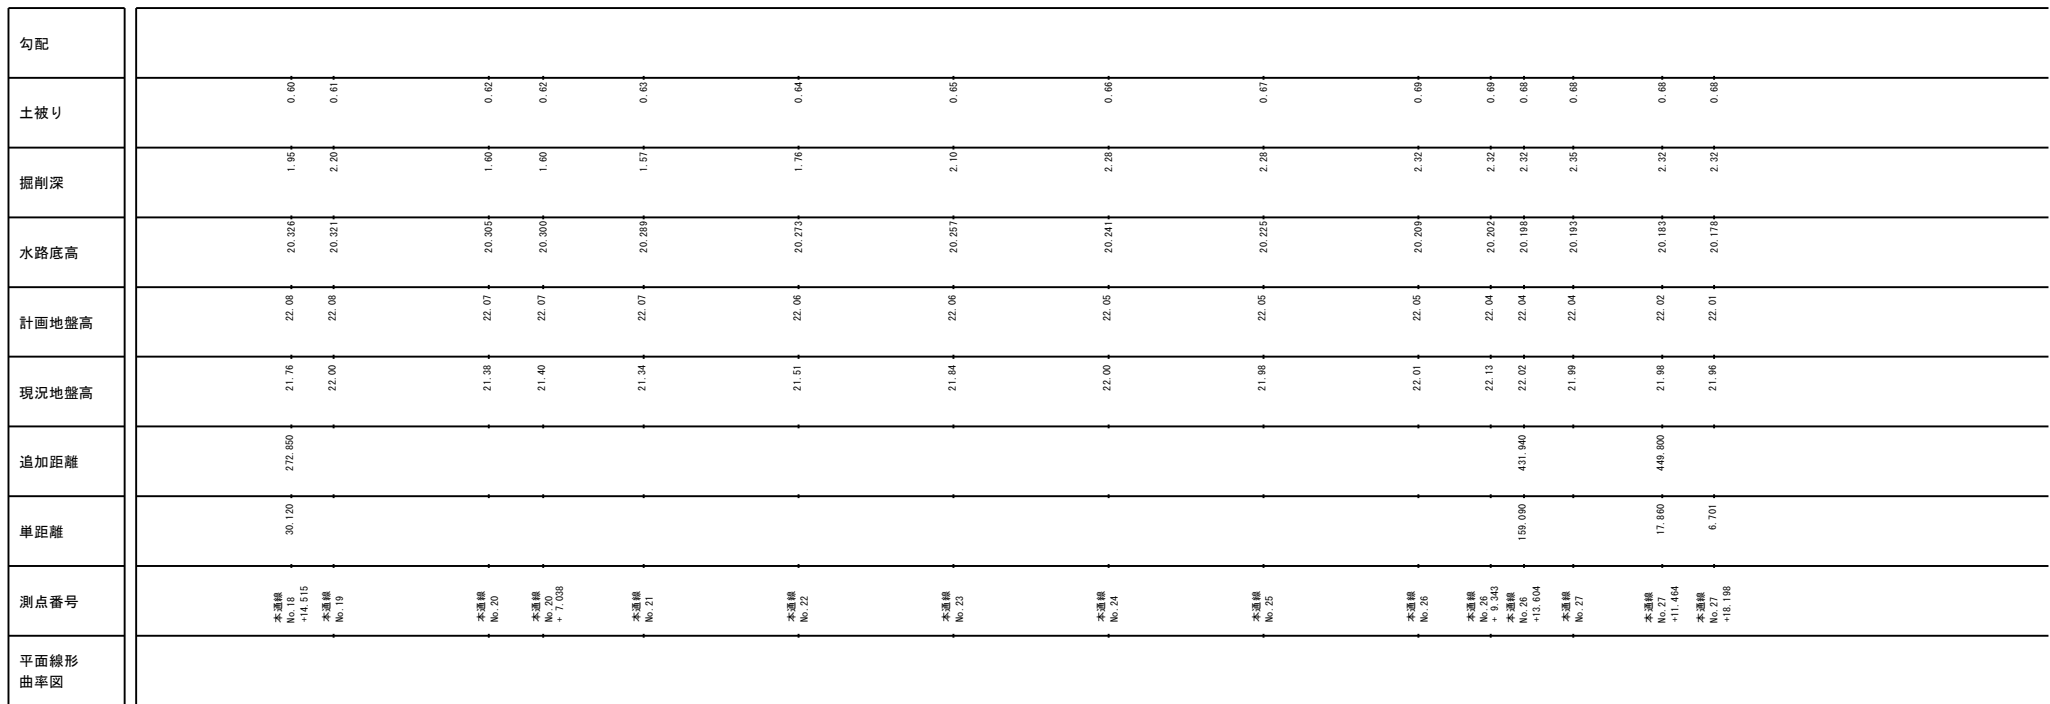


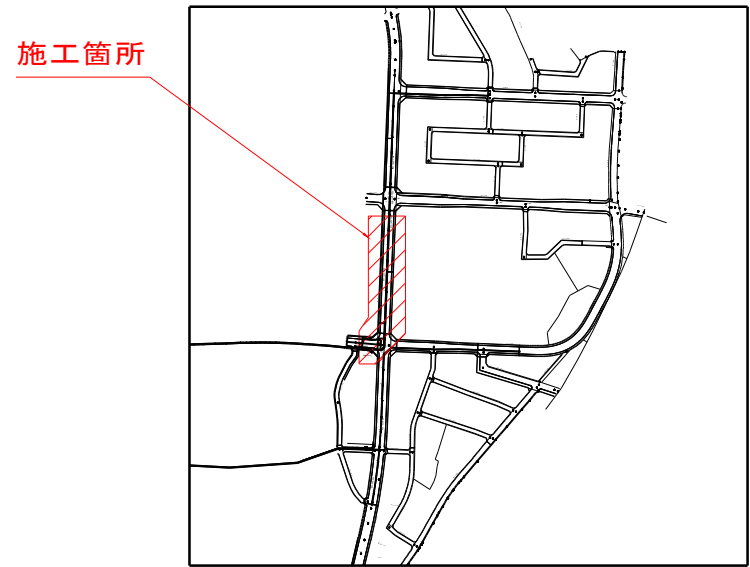

事業名	浜松市浜北中央北土地区画整理事業		
工事名	令和8年度 1号排水路築造工事(その2)		
排水路名	1号排水路		
工事箇所	浜松市 浜名区 小林・道本 地内		
図名	平面図・縦断面図		
図面番号	全 11 枚/内 1	縮尺	図 示
設計課		設計年月	
浜松市浜北中央北土地区画整理組合			