


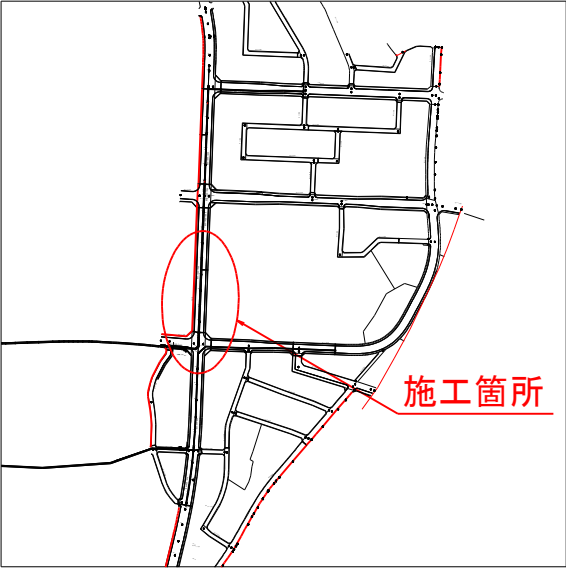


ボックスカルバート 割付図 (3-3)


1号排水路

S=1:200

平面図

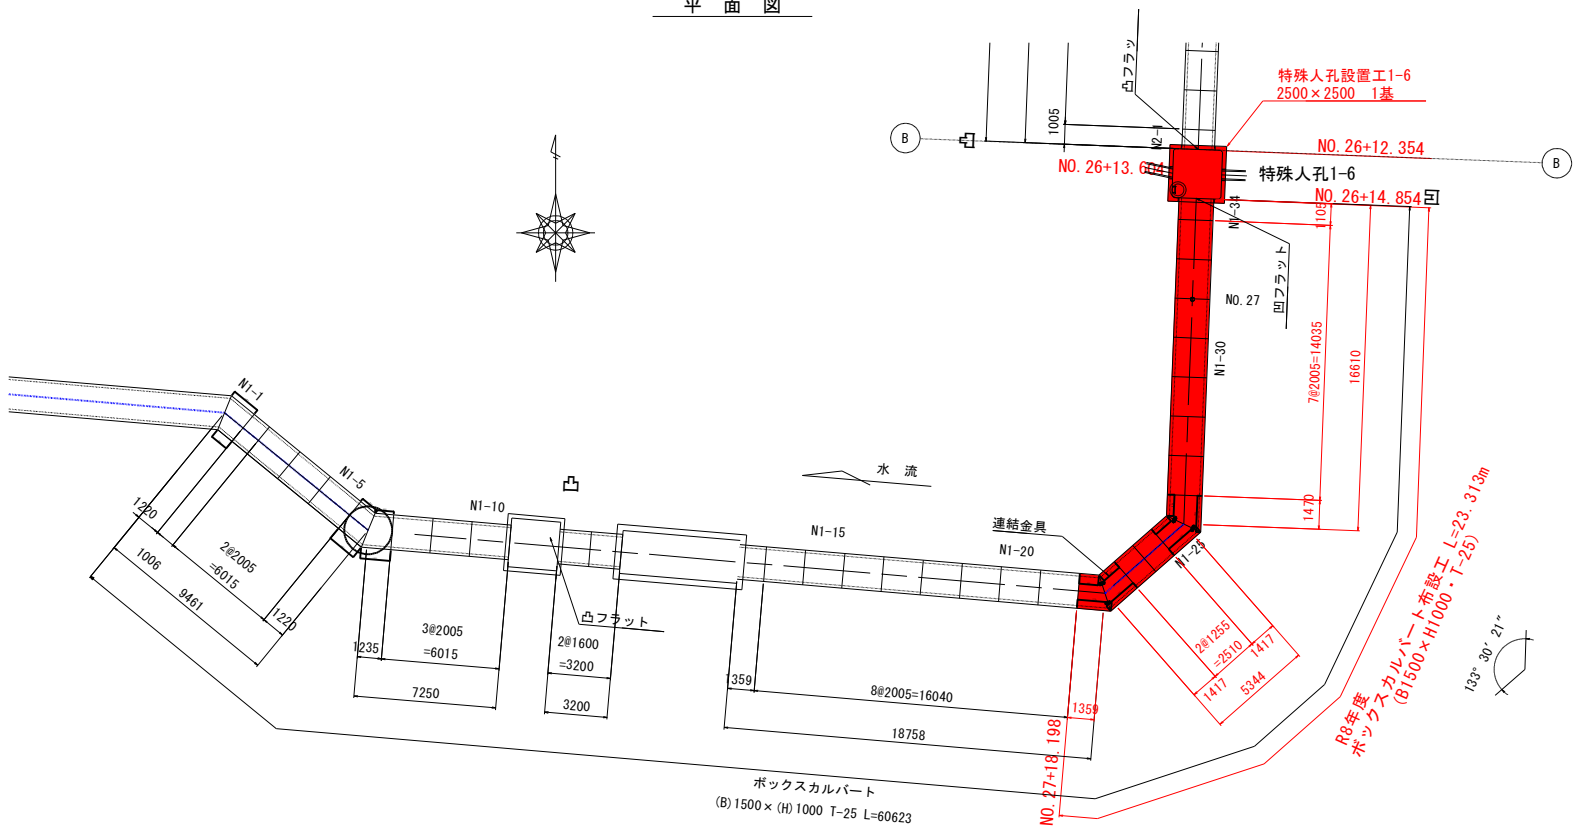

側面図

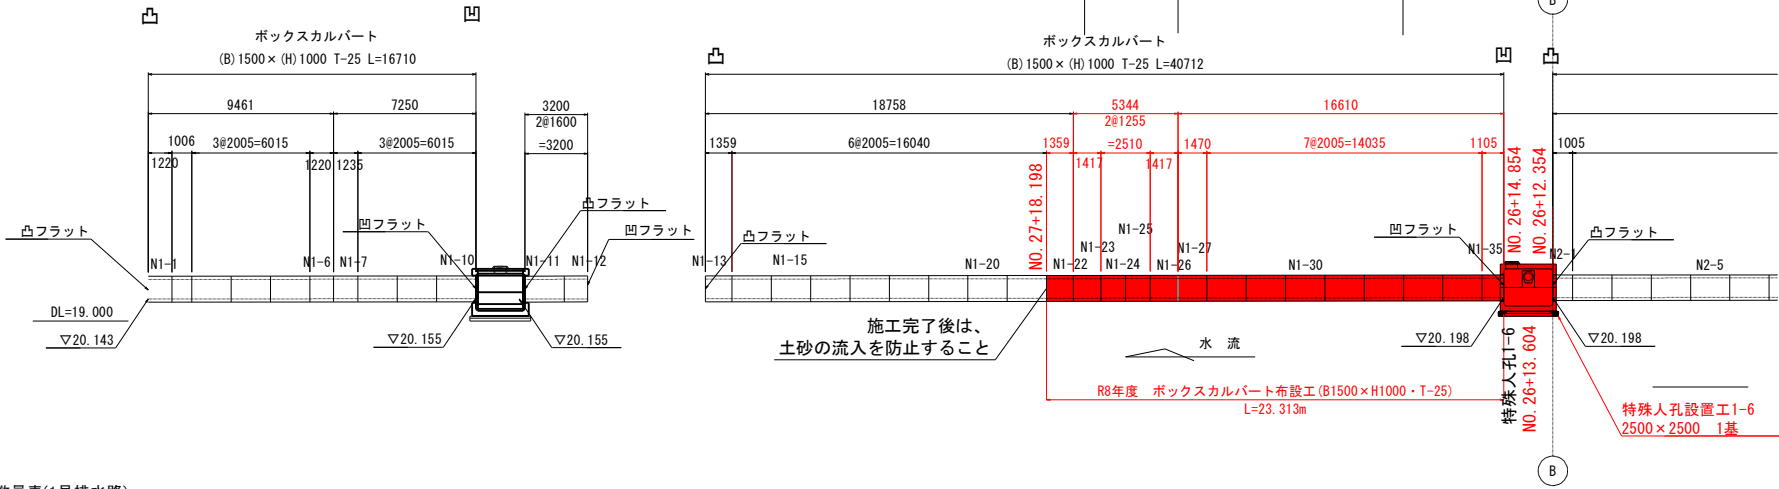


製品数量表(1号排水路)

製品番号	サイズ				規格	数量	参考質量	摘要
	B	×	H	×				
ボックスカルバート T-25								
	1500	×	1000	×	2000	標準	7 本	4470 kg
N1-24 N1-25			×		1250	凹フラット調整用	2 本	2800 kg
N1-35			×		1100	凹フラット調整用	1 本	2470 kg
N1-22			×		975 1733	斜角連結金具	1 本	3040 kg M16 n=4
N1-23			×		1035 1791	斜角連結金具	1 本	3170 kg M16 n=4
N1-26			×		1029 1794	斜角連結金具	1 本	3170 kg M16 n=4
N1-27			×		1083 1848	斜角連結金具	1 本	3270 kg M16 n=4
※製品1本につき伸びを5mm考慮。						合計	14 本	

製品番号	サイズ				規格	数量	参考質量	摘要
	B	×	H	×	L			
1-6 特殊人孔	2500	×	2500	×	1500	頂版ブロックA	1 基	12430 kg
	2500	×	2500	×	900	底版ブロックC	1 基	9120 kg

設計条件		
項目	単位	設計値
適用土被り	m	0.2~3.0
上載荷重	—	T-25 (活荷重)
単位体積重量	鉄筋コンクリート	kN/m ³ 24.5
	土	kN/m ³ 18.0
土圧係数	—	0.5
外水位	—	なし
耐震性能許容変位量	mm	50

寸法旗揚げ位置図

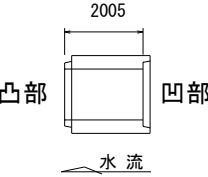

事業名	浜松市浜北中央北土地区画整理事業		
工事名	令和8年度 1号排水路築造工事(その2)		
排水路名	1号排水路		
工事箇所	浜松市 浜名区 小林・道本 地内		
図名	ボックスカルバート割付図 3-3		
図面番号	全 11 枚ノ内 7	縮尺	A1=1:100 A3=1:200
設計課		設計年月	
浜松市浜北中央北土地区画整理組合			