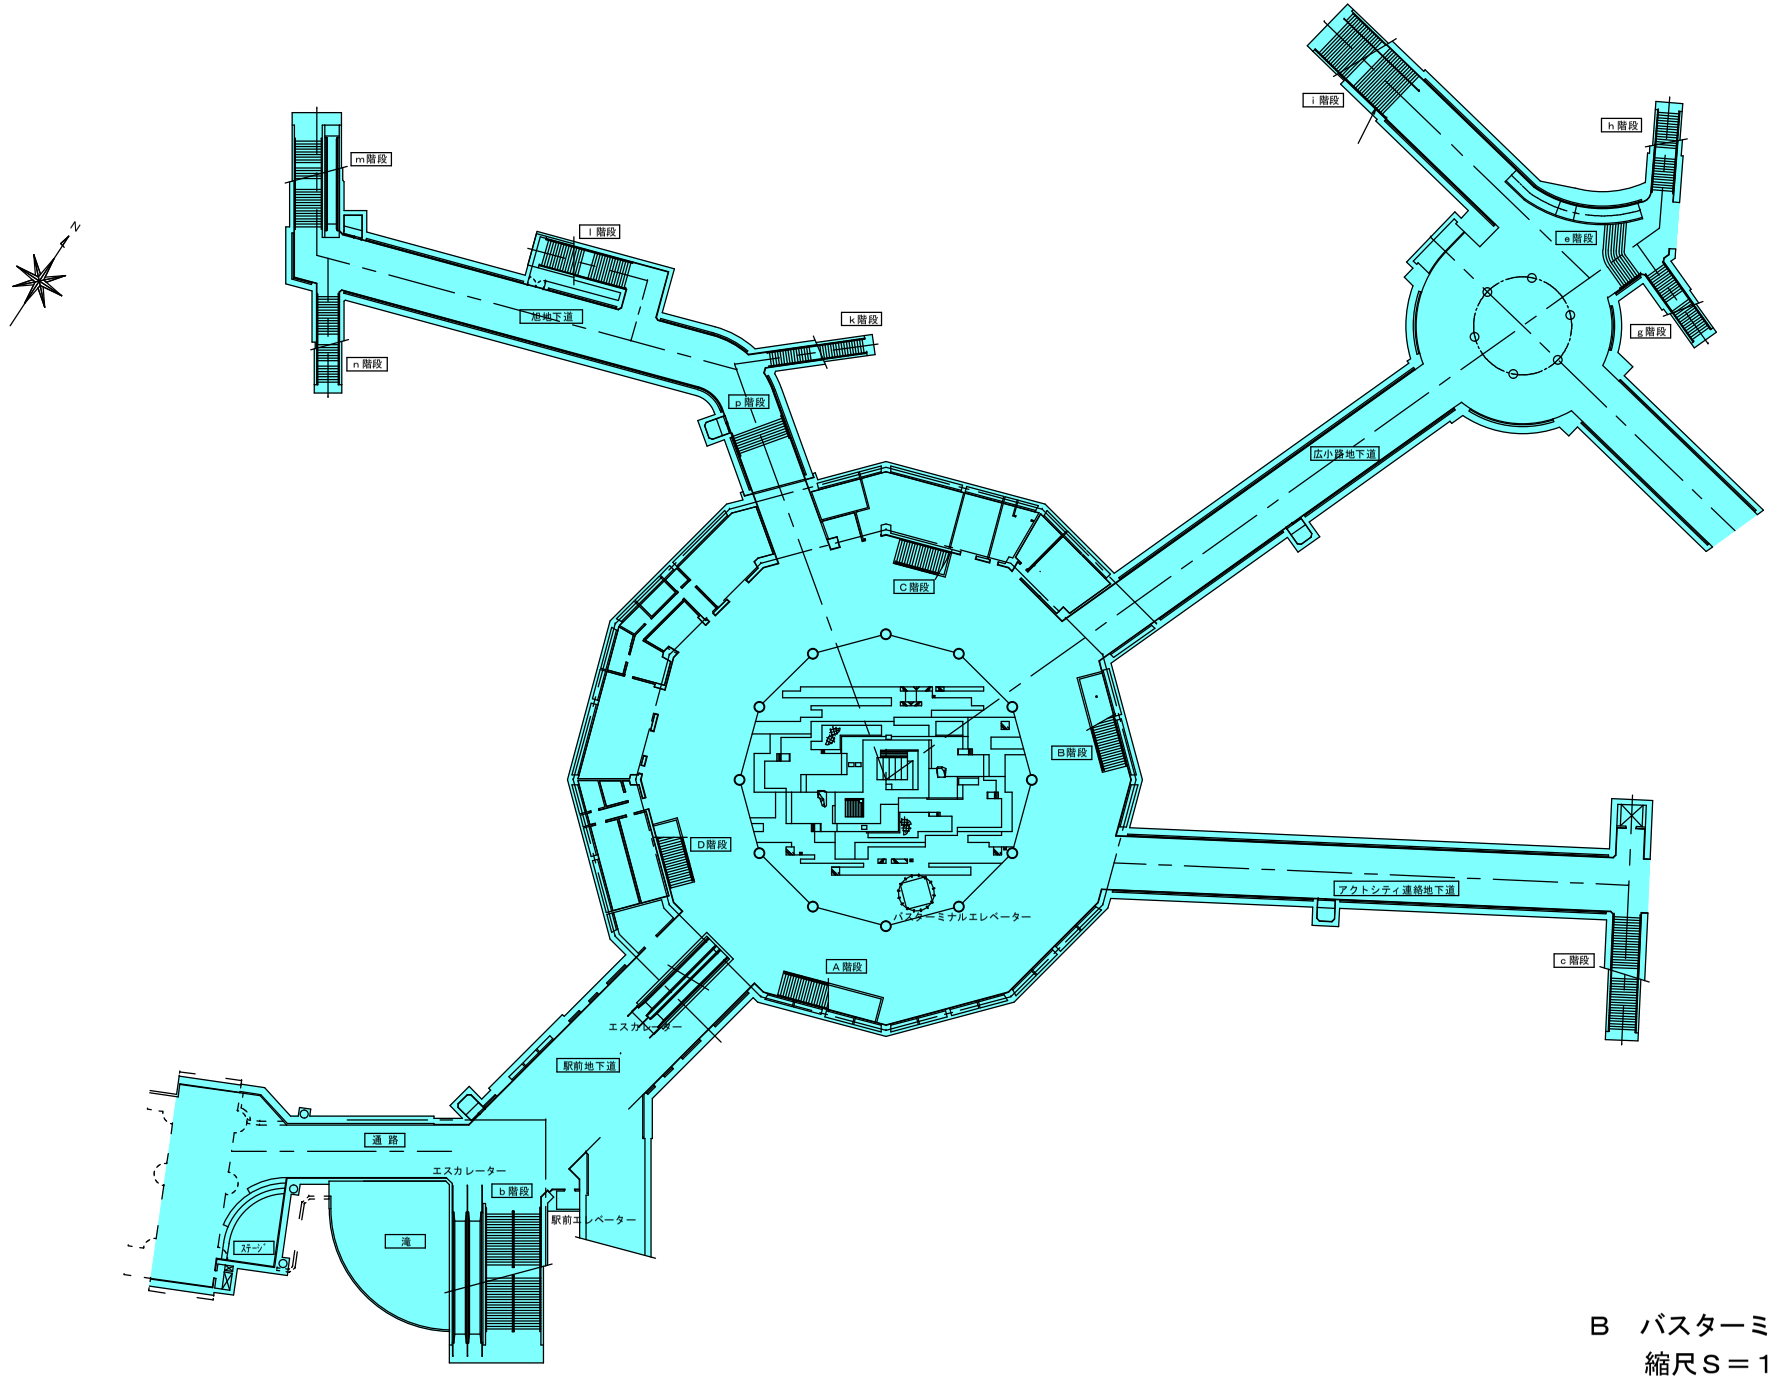

B　バスターミナル地下平面図

縮尺S＝１：６００