
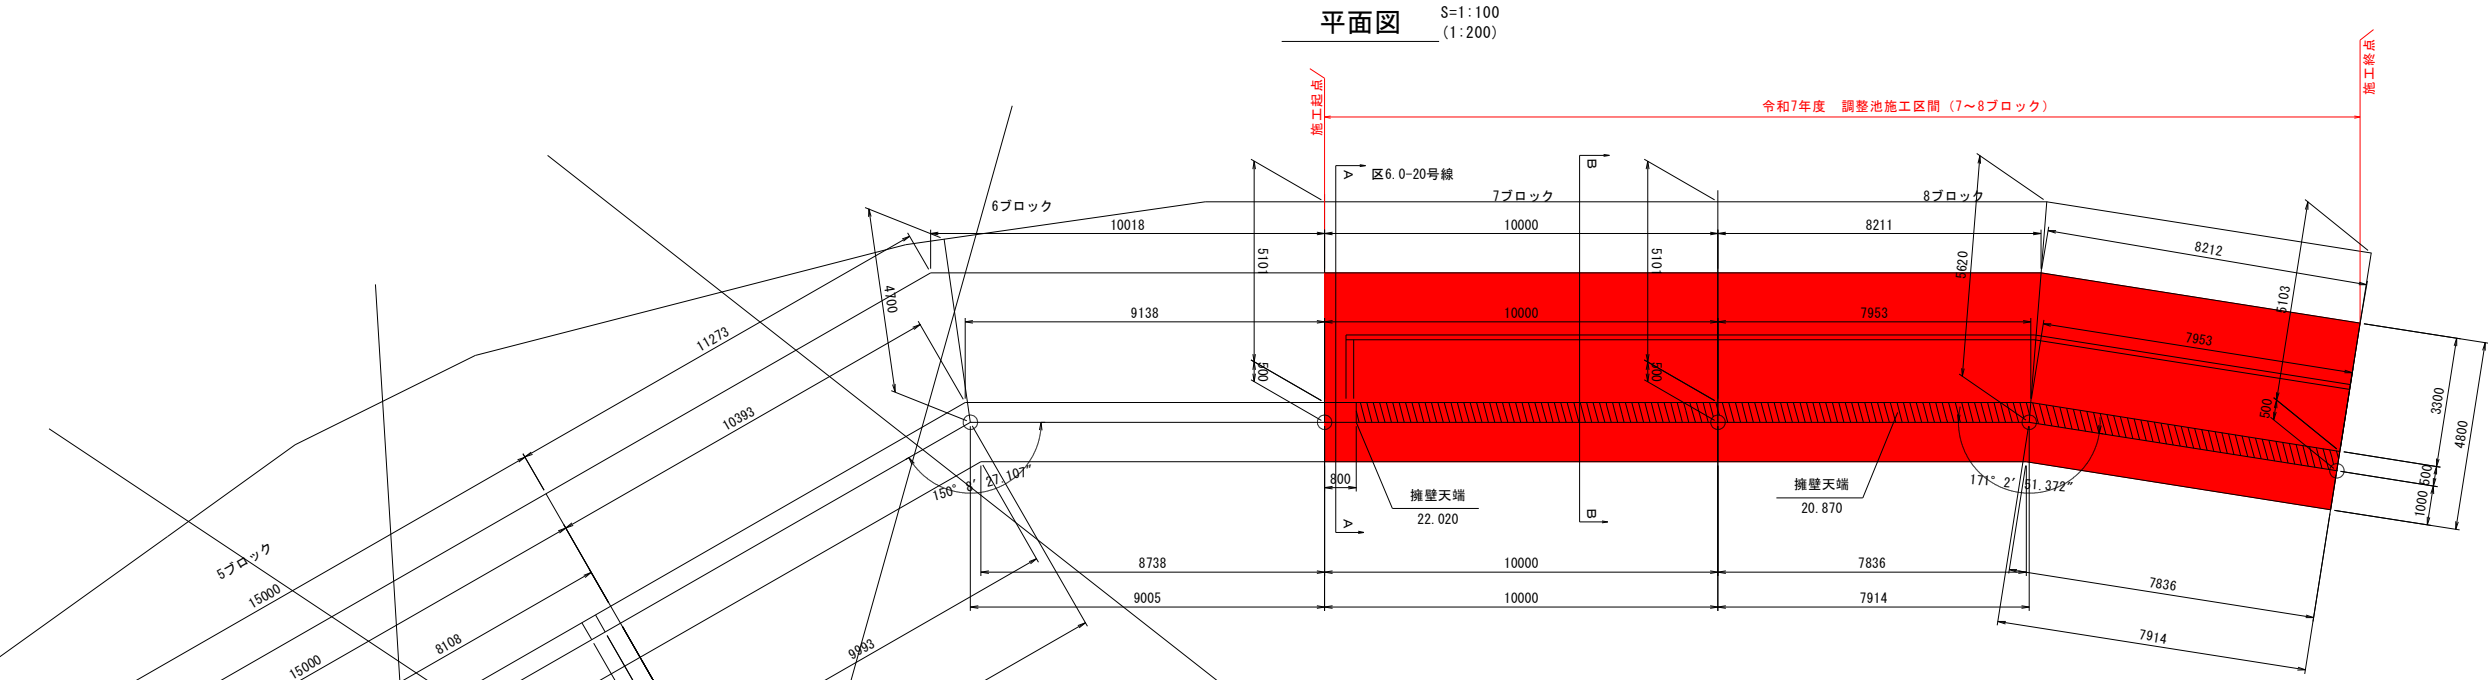



コンクリート規格	躯体	24-12-25BB
水セメント比	W/C	55%以下

調整池構造図(2)



(5～8ブロック)

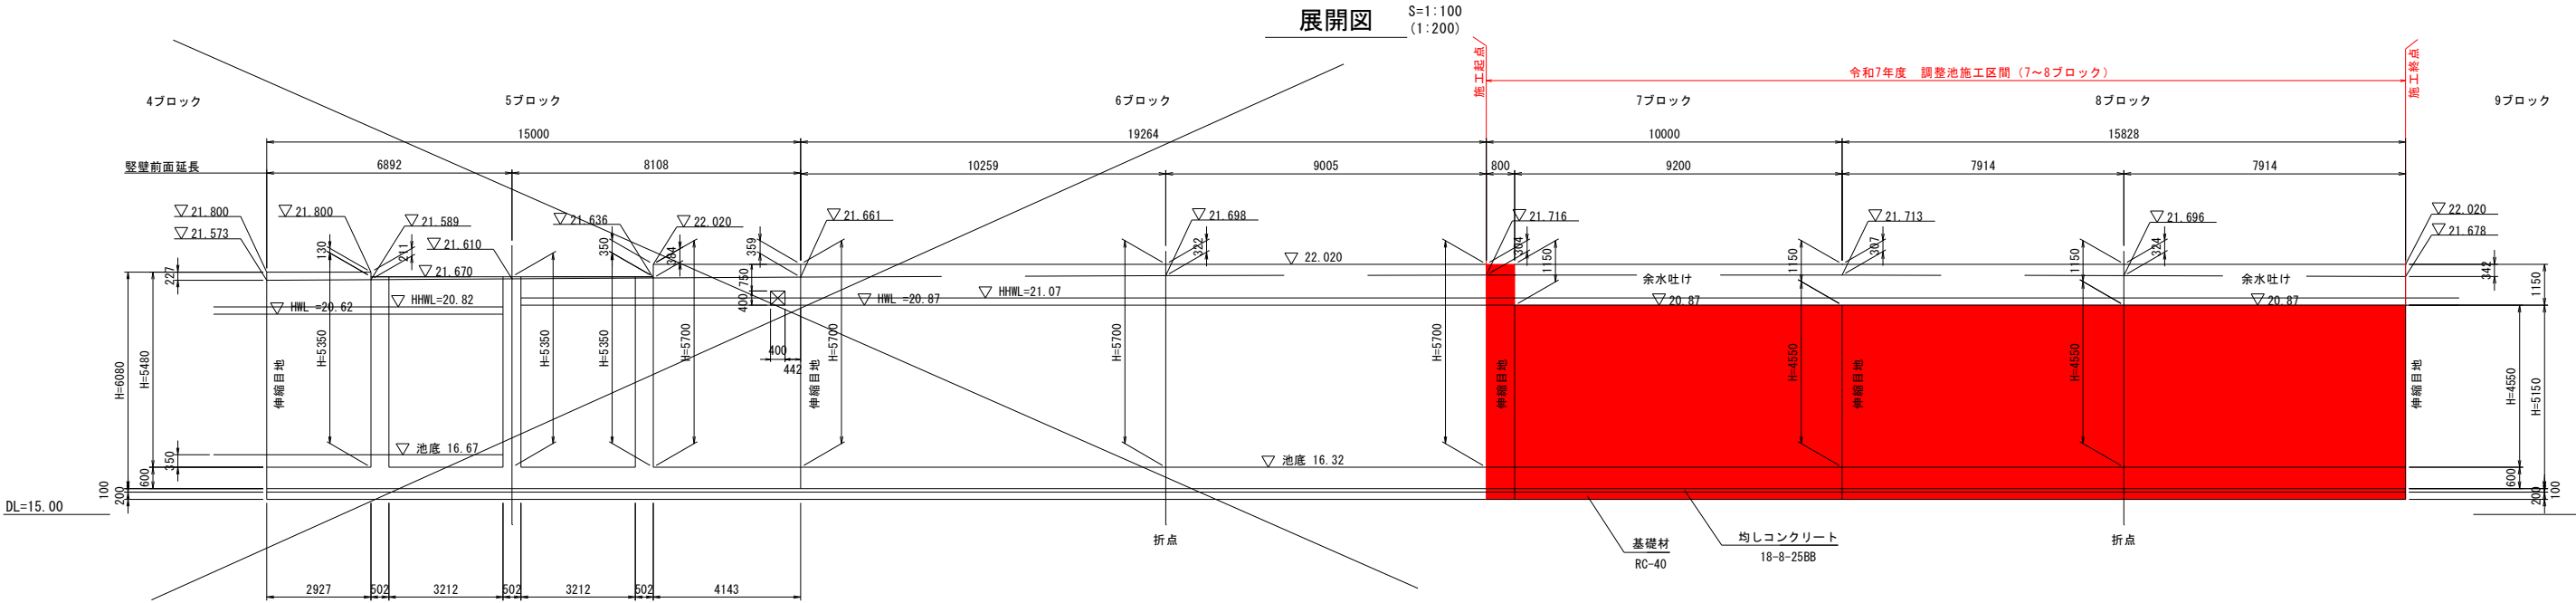


伸縮目地詳細図 S=1:30 (1:60)

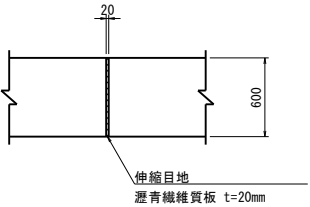

断面図 S=1:100 (1:200)

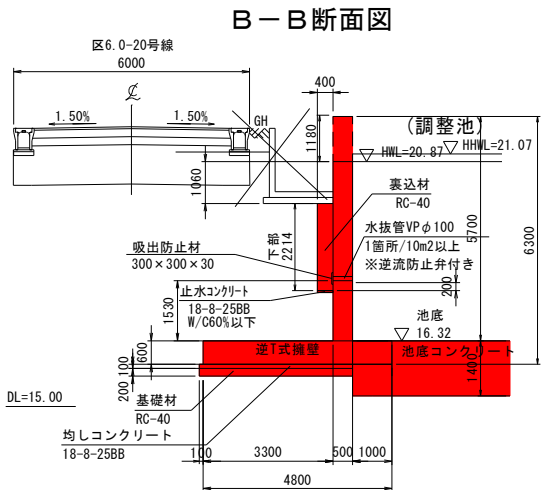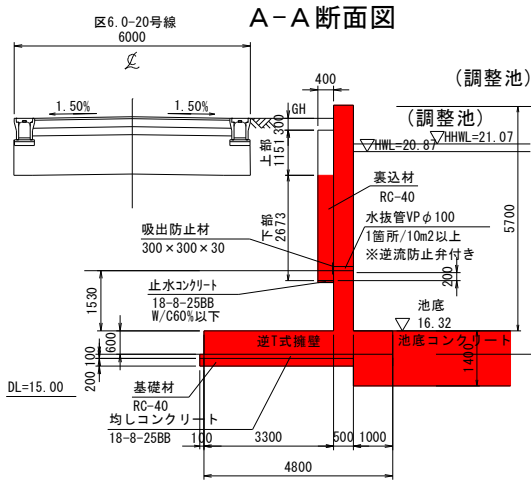

ブロック見切り図

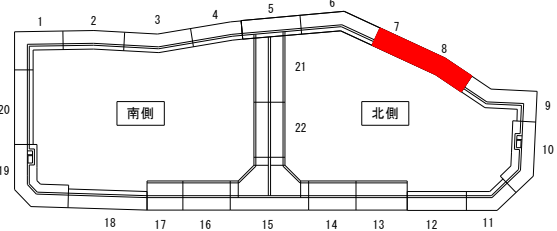

事業名	浜松都市計画事業 浜北中央北土地区画整理事業		
工事名	令和7年度 調整池築造工事(北側工区・その1)		
道路橋梁名			
工事箇所	浜松市 浜名区 道本 地内		
図名	調整池構造図(2)		
図面番号	全 30 枚ノ内 4	縮尺	図示
設計課		設計月日	
浜松市浜北中央北土地区画整理組合			