調整池9ブロック配筋図(4)

S=1:50
(1:100)

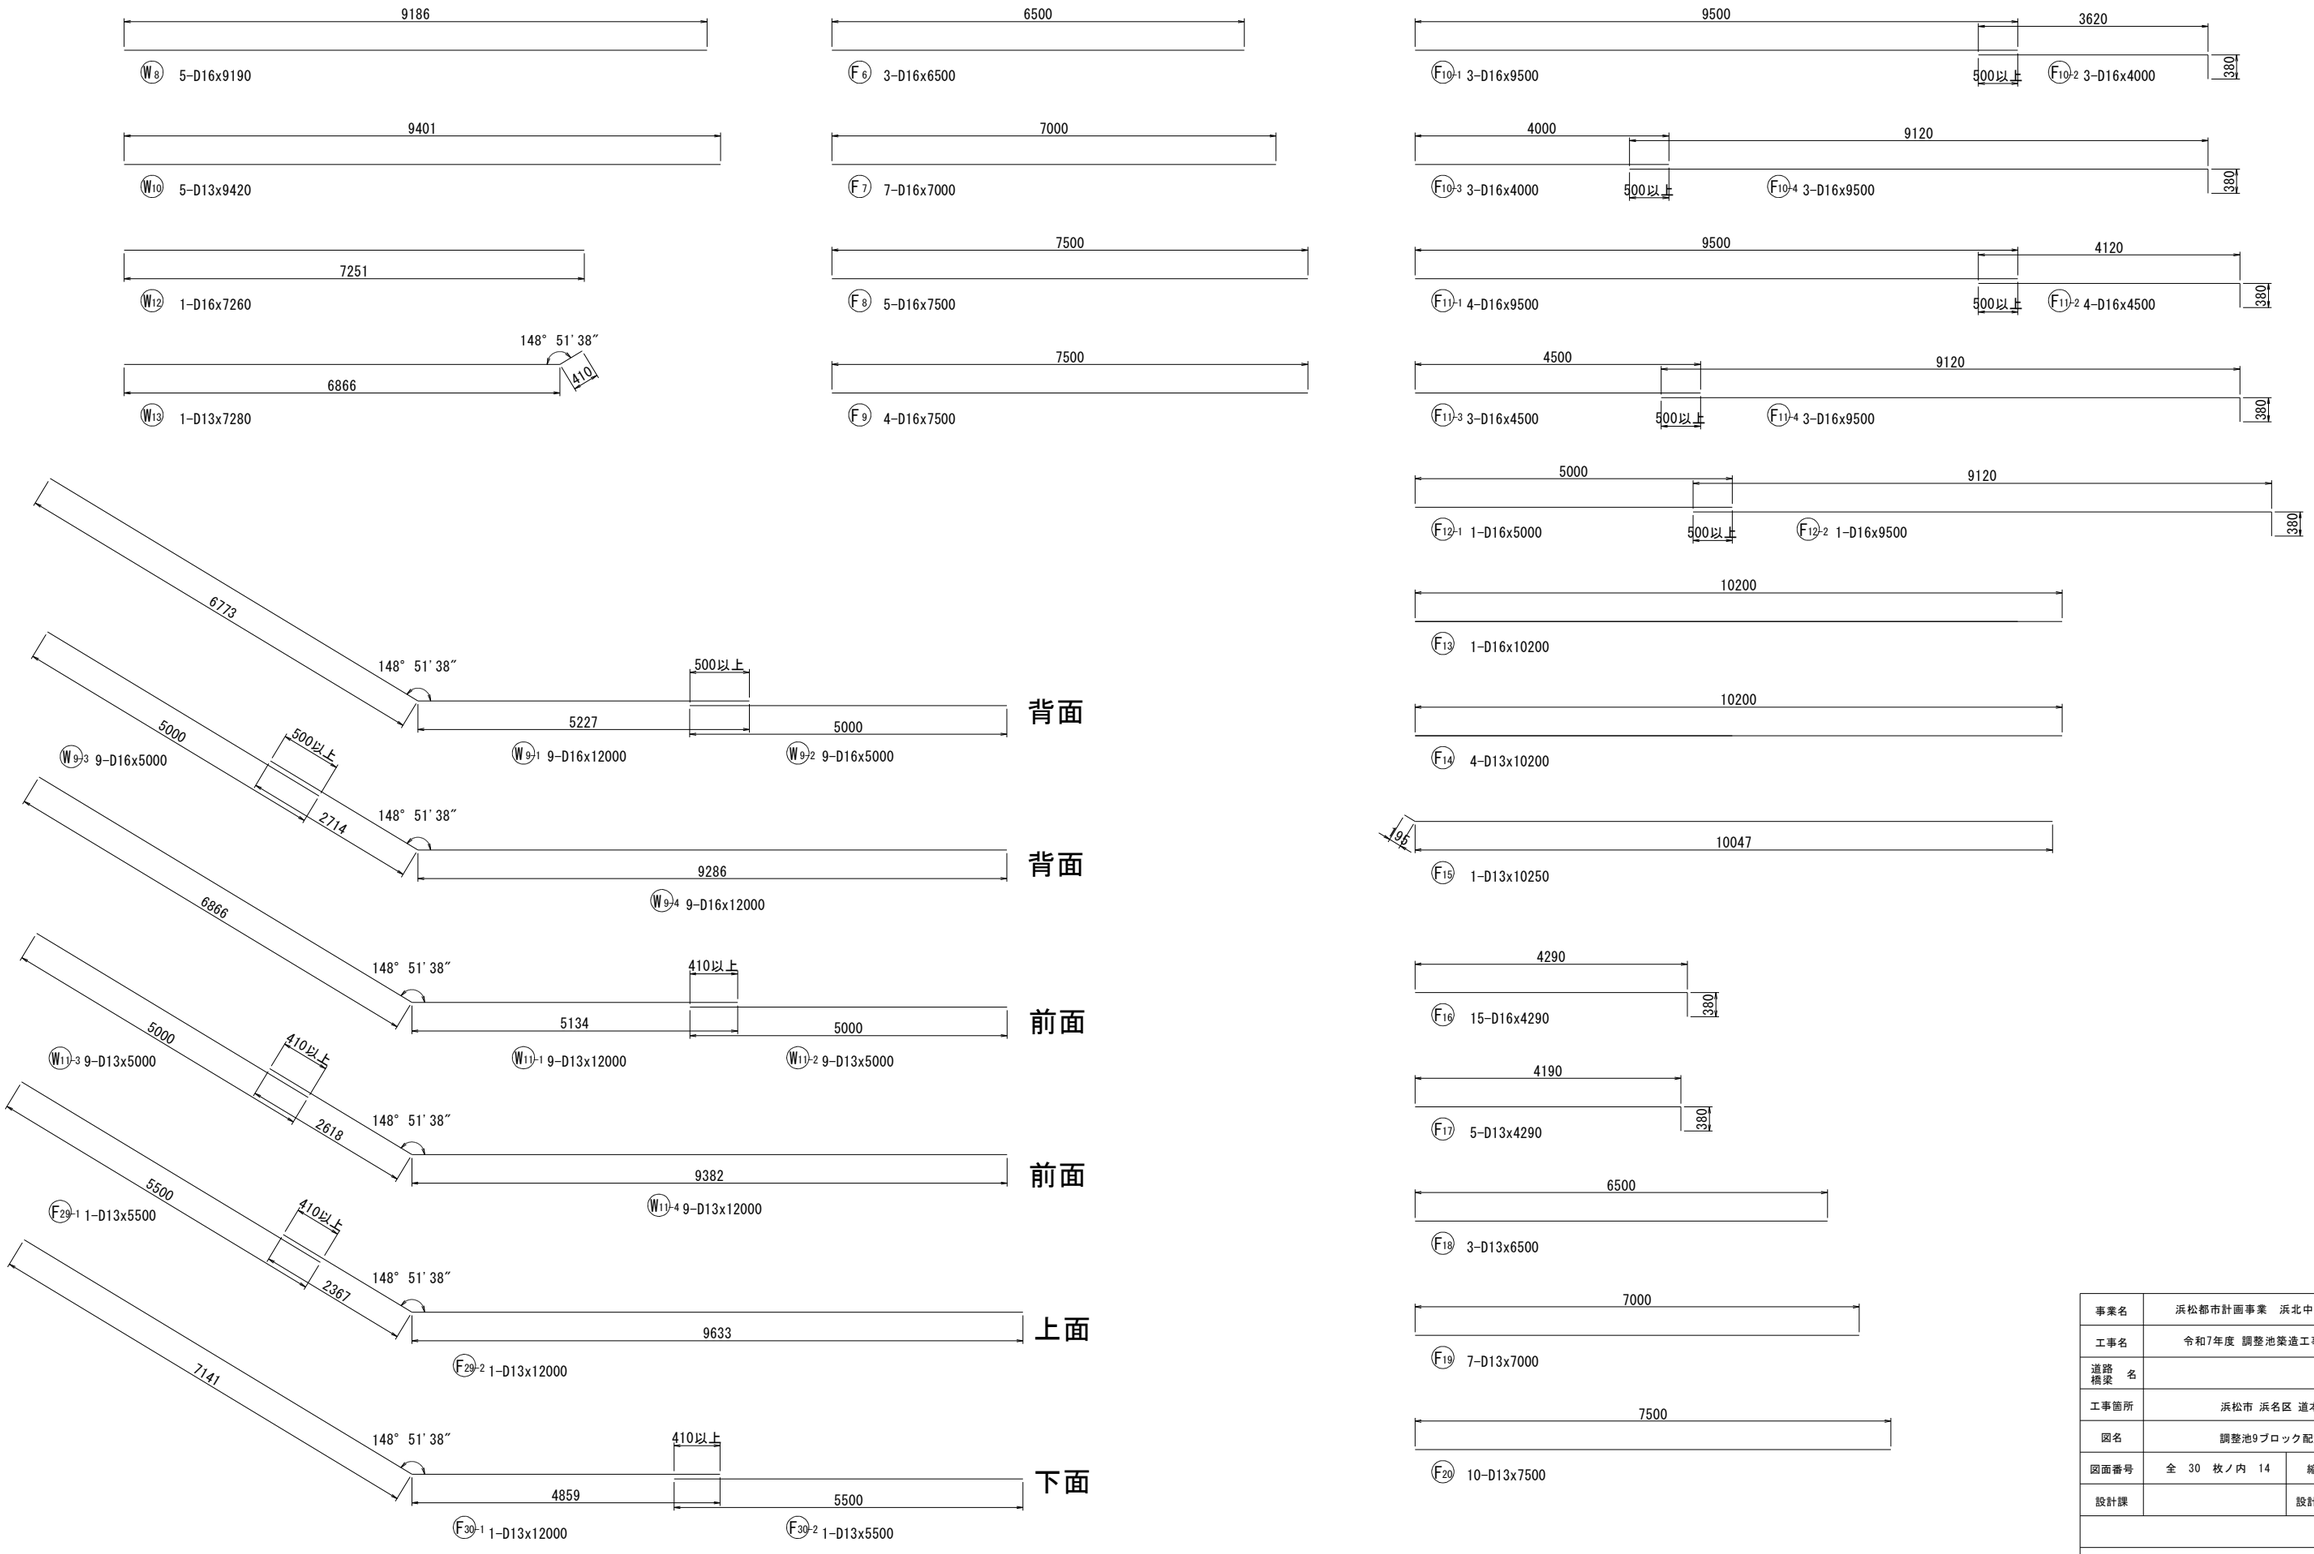

事業名	浜松都市計画事業　浜北中央北土地区画整理事業		
工事名	令和7年度 調整池築造工事(北側工区・その1)		
道路 橋梁　名			
工事箇所	浜松市 浜名区 道本　地内		
図名	調整池9ブロック配筋図(4)		
図面番号	全　30　枚ノ内　14	縮尺	S=1:50 (1:100)
設計課		設計月日	
浜松市浜北中央北土地区画整理組合			