



NO. 0+16.97 (特殊人孔1-2)
GH=21.99
FH=21.991

NO. 0+16.97		NO. 0+15.17	
機械床掘1	9.4	機械床掘1	9.4
機械床掘2	-	機械床掘2	-
埋戻し1	1.8	埋戻し1	1.8
埋戻し2	-	埋戻し2	-
基面整正	2.3	基面整正	2.3

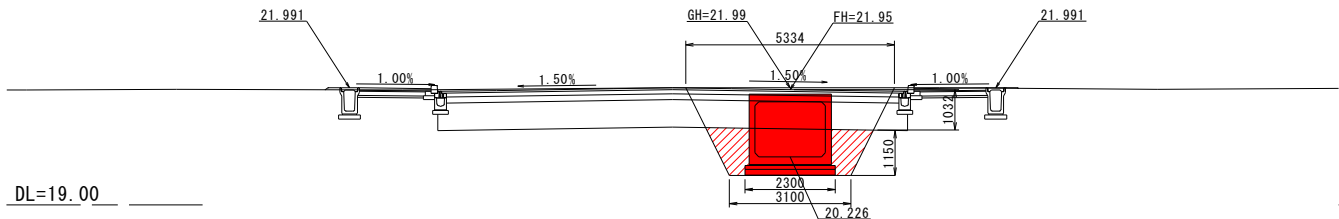


NO. 2
GH=22.22
FH=22.035

機械床掘1	6.5
機械床掘2	-
埋戻し1	1.1
埋戻し2	-
基面整正	1.4

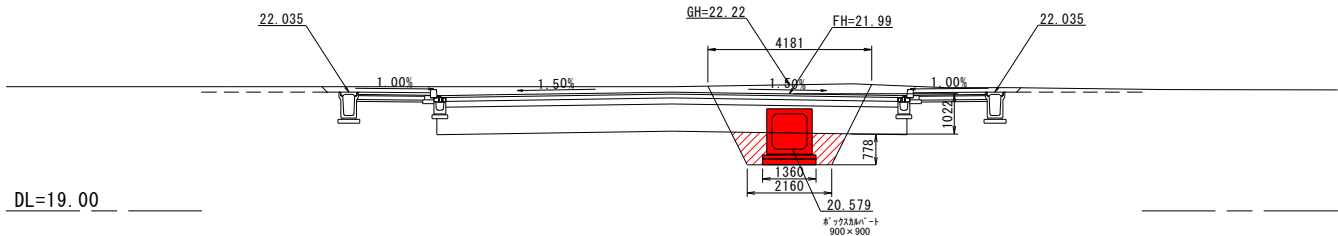


NO. 0+15.17
GH=21.99
FH=21.991

機械床掘1	5.6
機械床掘2	-
埋戻し1	1.0
埋戻し2	-
基面整正	1.4

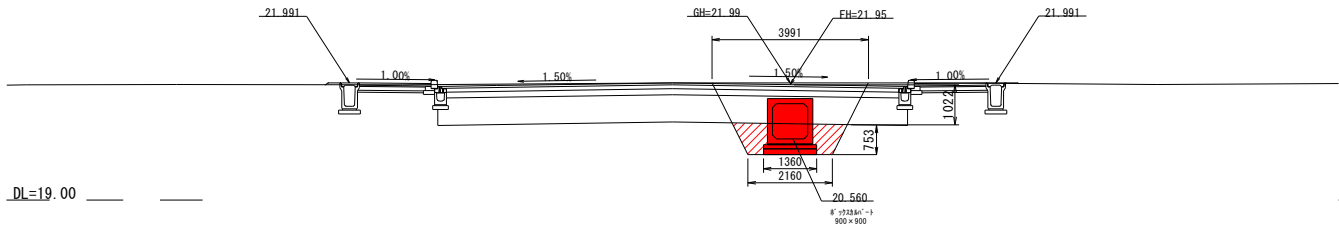

NO. 1
GH=22.01
FH=21.976


機械床掘1	5.7
機械床掘2	-
埋戻し1	1.0
埋戻し2	-
基面整正	1.4

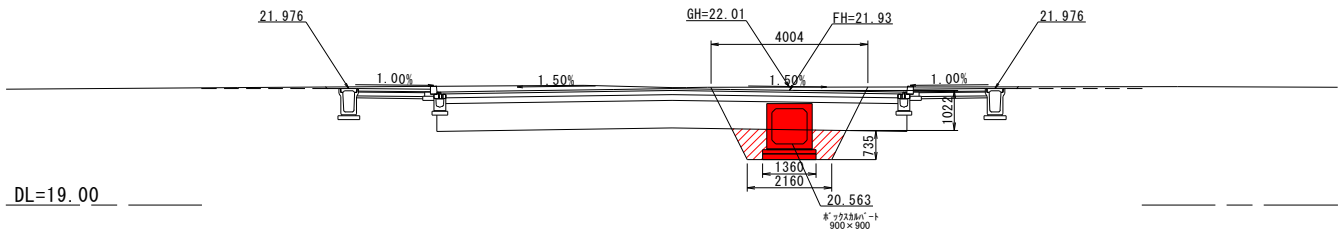

NO. 0
GH=21.99
FH=21.991

機械床掘1	5.6
機械床掘2	-
埋戻し1	1.5
埋戻し2	-
基面整正	1.4

施工起点 No. 0+0.900

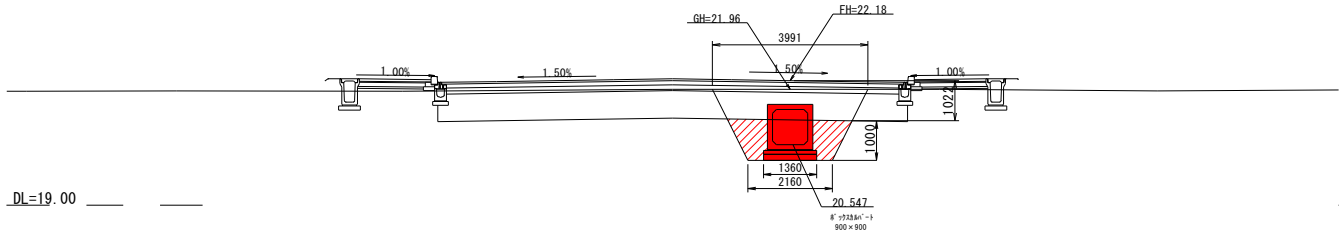

小林駅前線

※埋戻しは路床下面までとすること
※両端部の土砂流入防止方法については監督員と協議をすること。
NO. 10 ~ NO. 14

事業名	浜松市浜北中央北土地区画整理事業		
工事名	令和8年度 1号排水路築造工事(その1)		
排水路名	1号排水路		
工事箇所	浜松市 浜名区 小林 地内		
図名	横断面図 3-1		
図面番号	全 13 枚ノ内 3	縮尺	A1=1:100 A3=1:200
設計課		設計年月	
浜松市浜北中央北土地区画整理組合			