


H=22.260


機械床掘1	6.3
機械床掘2	-
埋戻し1	1.5
埋戻し2	-
基面整正	1.4

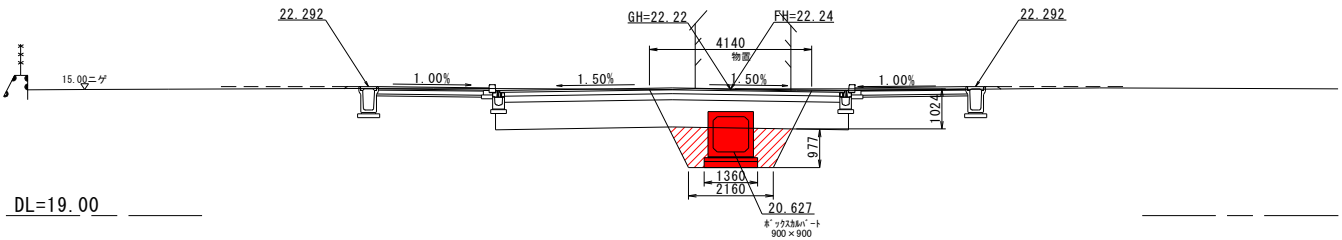


FH=22.335

機械床掘1	9.9
機械床掘2	-
埋戻し1	2.5
埋戻し2	-
基面整正	2.5

機械床掘1	9.9
機械床掘2	-
埋戻し1	2.5
埋戻し2	-
基面整正	2.5

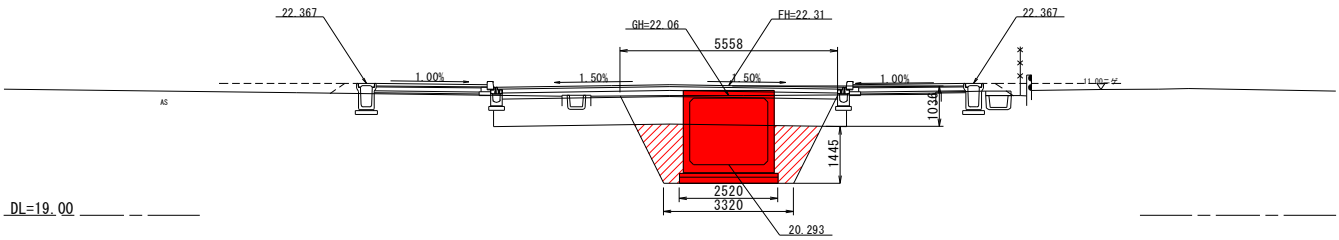
 $H=22.185$

機械床掘1	6.6
機械床掘2	-
埋戻し1	1.3
埋戻し2	-
基面整正	1.4

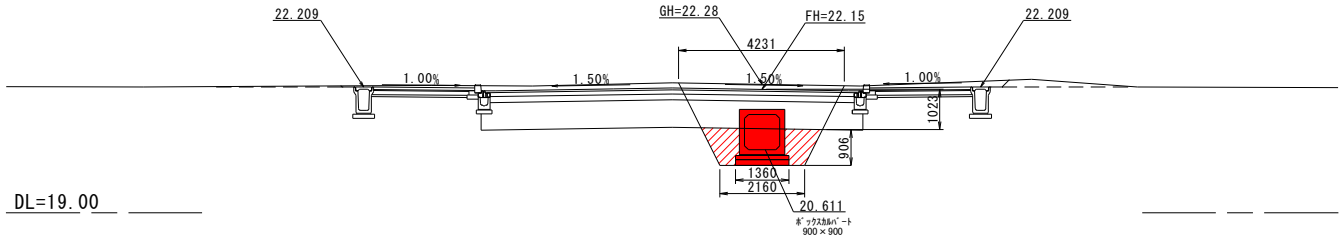


FN=22.335

機械床掘1	5.6
機械床掘2	-
埋戻し1	1.6
埋戻し2	-
基面整正	1.4

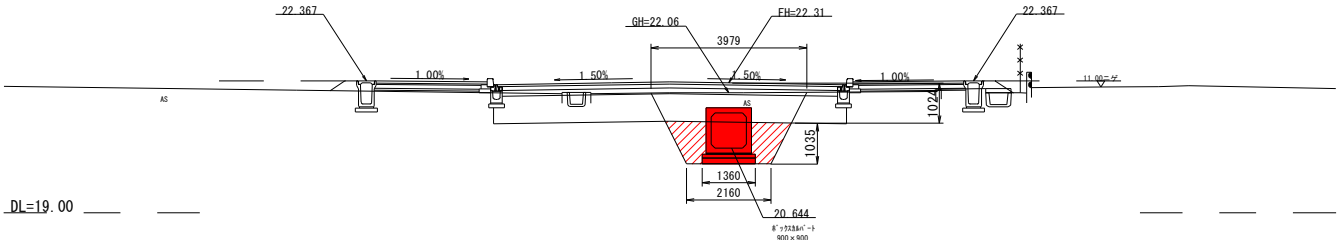 $H=22.132$

機械床掘1	6.2
機械床掘2	-
埋戻し1	1.2
埋戻し2	-
基面整正	1.4

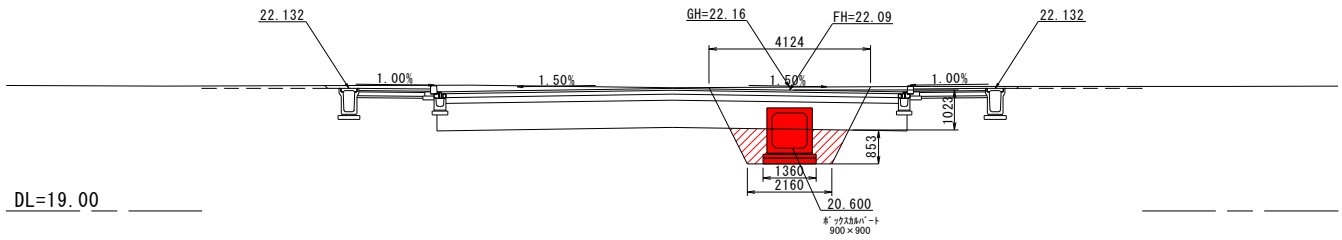

小林駅前線

※埋戻しは路床下面までとすること

※両端部の土砂流入防止方法については監督員と協議をすること。

NO. 10 ~ NO. 14

事業名	浜松市浜北中央北土地区画整理事業		
工事名	令和8年度 1号排水路築造工事(その1)		
排水路名	1号排水路		
工事箇所	浜松市 浜名区 小林 地内		
図名	横断面図 3-2		
図面番号	全 13 枚/内 4	縮尺	A1=1:100 A3=1:200
設計課		設計年月	

浜松市浜北中央北土地区画整理組合