


NO. 26+12. 354

GH=22. 02

FH=22. 043

|       |      |
|-------|------|
| 機械床掘1 | 9. 1 |
| 機械床掘2 | -    |
| 埋戻し1  | 1. 4 |
| 埋戻し2  | -    |
| 基面整正  | 1. 9 |

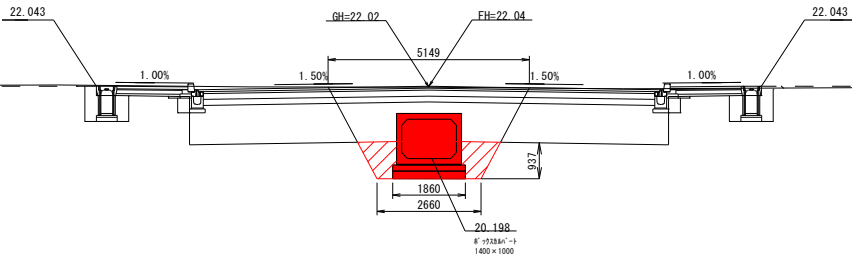


DL=15. 00

NO. 26+14. 854

GH=22. 02

FH=22. 043

|       |      |
|-------|------|
| 機械床掘1 | 9. 5 |
| 機械床掘2 | -    |
| 埋戻し1  | 1. 4 |
| 埋戻し2  | -    |
| 基面整正  | 2. 0 |

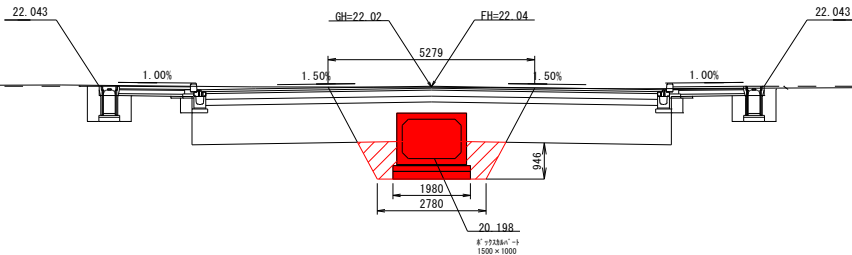


DL=15. 00

NO. 26

GH=22. 01

FH=22. 046

|       |      |
|-------|------|
| 機械床掘1 | 8. 9 |
| 機械床掘2 | -    |
| 埋戻し1  | 1. 3 |
| 埋戻し2  | -    |
| 基面整正  | 1. 9 |

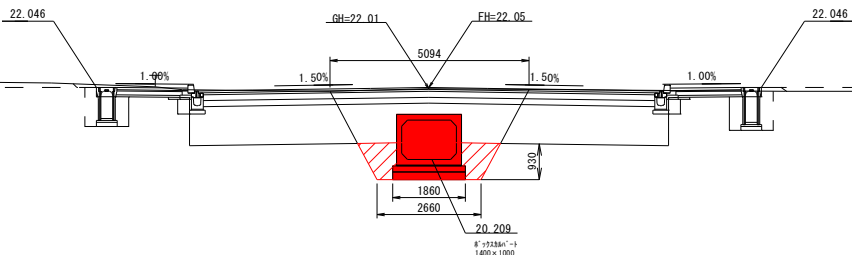

DL=15. 00


NO. 26+14. 854(特殊人孔1-6)

GH=22. 02

FH=22. 043

|                |       |
|----------------|-------|
| NO. 26+14. 854 |       |
| 機械床掘1          | 14. 9 |
| 機械床掘2          | -     |
| 埋戻し1           | 2. 3  |
| 埋戻し2           | -     |
| 基面整正           | 3. 1  |

|                |       |
|----------------|-------|
| NO. 26+12. 354 |       |
| 機械床掘1          | 14. 9 |
| 機械床掘2          | -     |
| 埋戻し1           | 2. 3  |
| 埋戻し2           | -     |
| 基面整正           | 3. 1  |

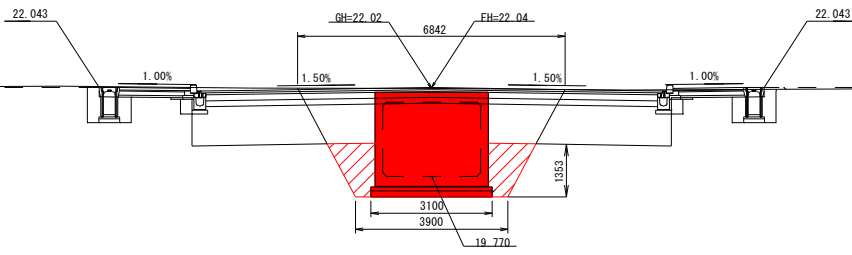


DL=15. 00

NO. 25

GH=21. 98

FH=22. 050

|       |      |
|-------|------|
| 機械床掘1 | 8. 7 |
| 機械床掘2 | -    |
| 埋戻し1  | 1. 3 |
| 埋戻し2  | -    |
| 基面整正  | 1. 9 |

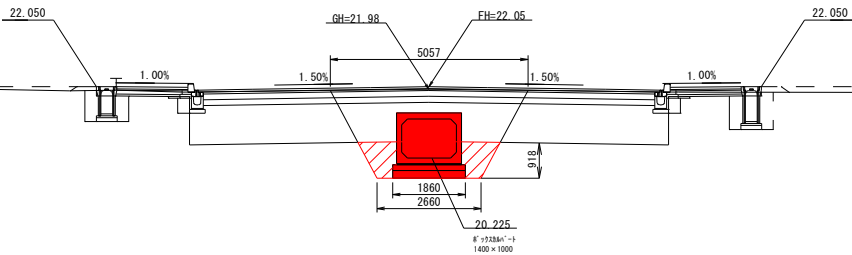

DL=15. 00

※埋戻しは路床下面までとすること  
※両端部の土砂流入防止方法については監督員と協議をすること。

|                  |                      |      |                      |
|------------------|----------------------|------|----------------------|
| 事業名              | 浜松市浜北中央北土地区画整理事業     |      |                      |
| 工事名              | 令和8年度 1号排水路築造工事(その2) |      |                      |
| 排水路名             | 1号排水路                |      |                      |
| 工事箇所             | 浜松市 浜名区 小林・道本 地内     |      |                      |
| 図名               | 横断面図3-2              |      |                      |
| 図面番号             | 全 11 枚ノ内 3           | 縮尺   | A1=1:100<br>A3=1:200 |
| 設計課              |                      | 設計年月 |                      |
| 浜松市浜北中央北土地区画整理組合 |                      |      |                      |