
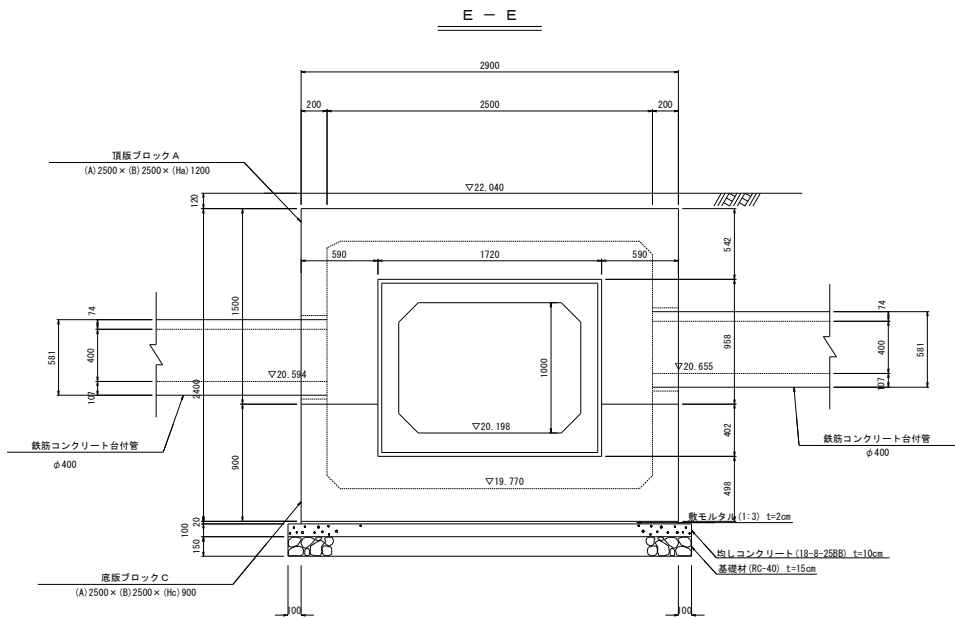
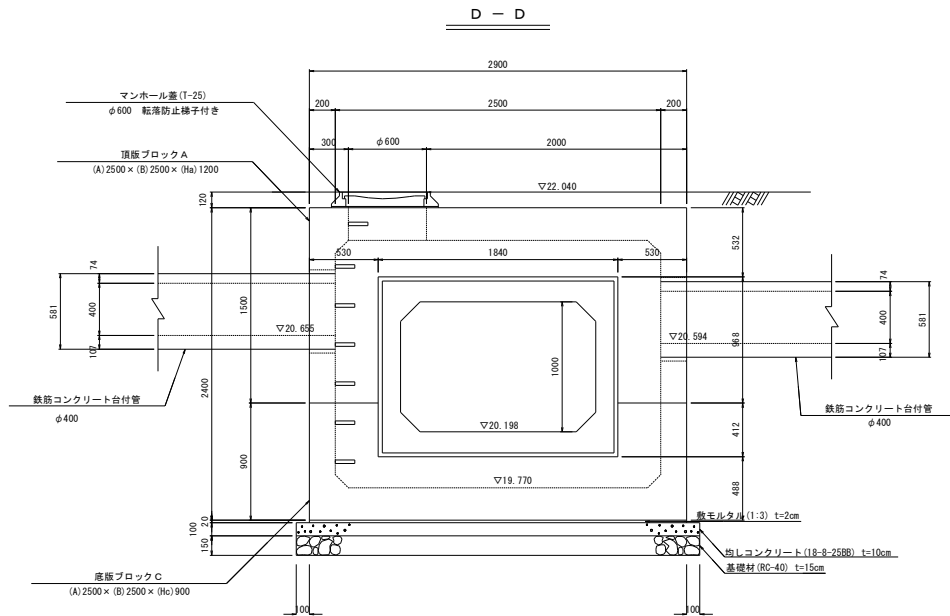
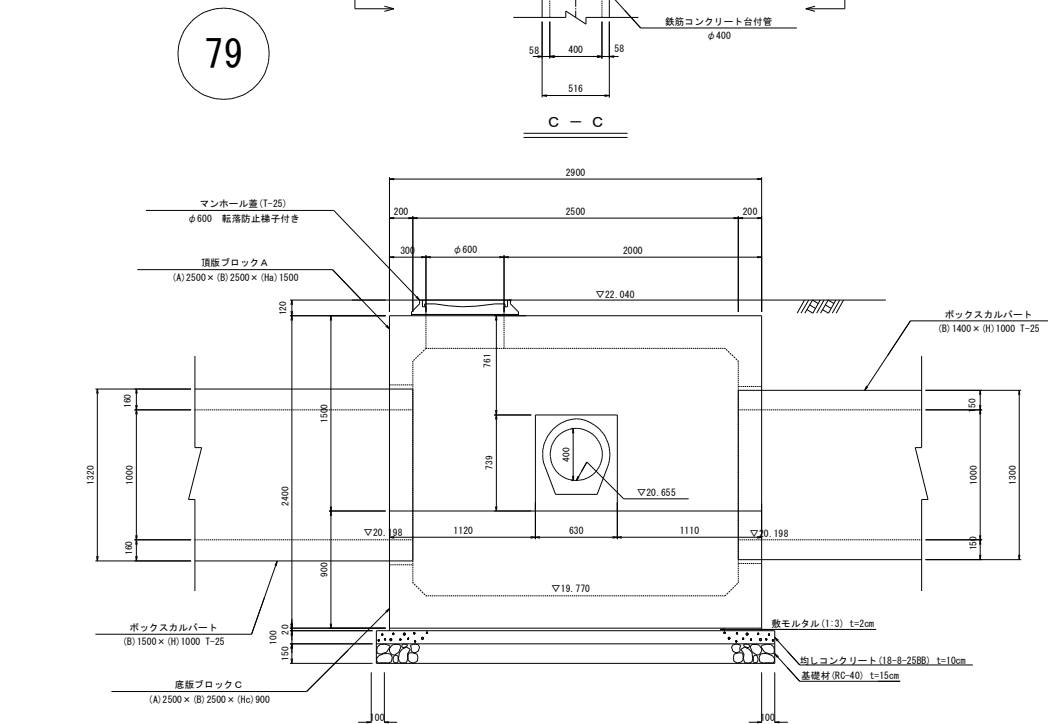
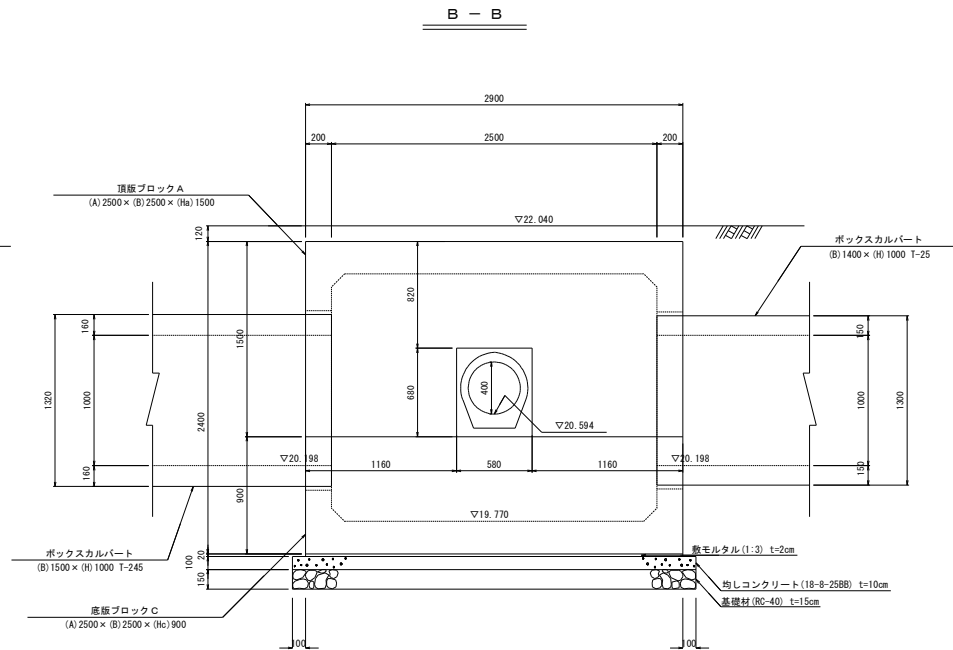
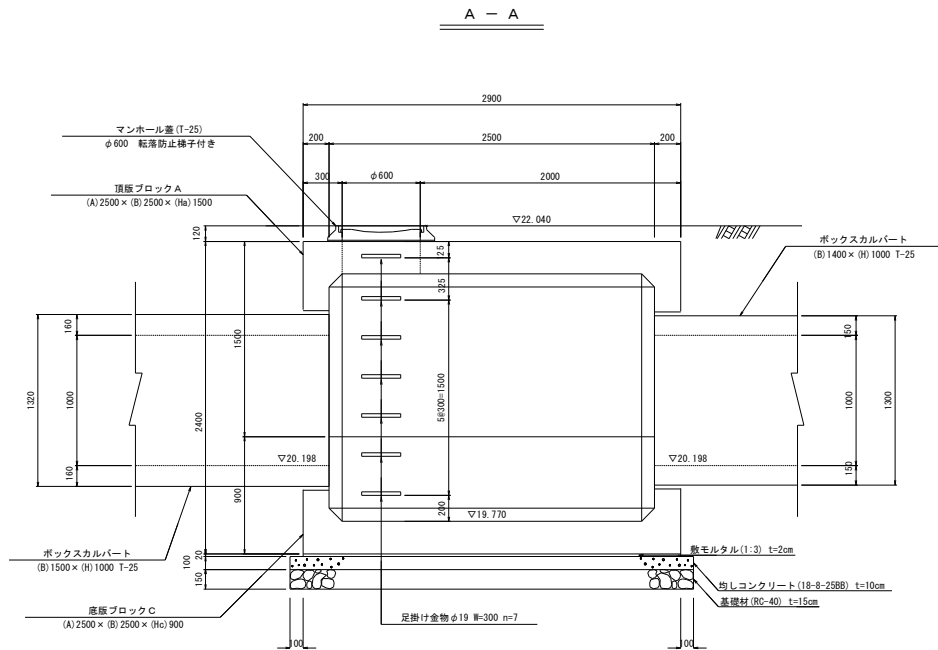


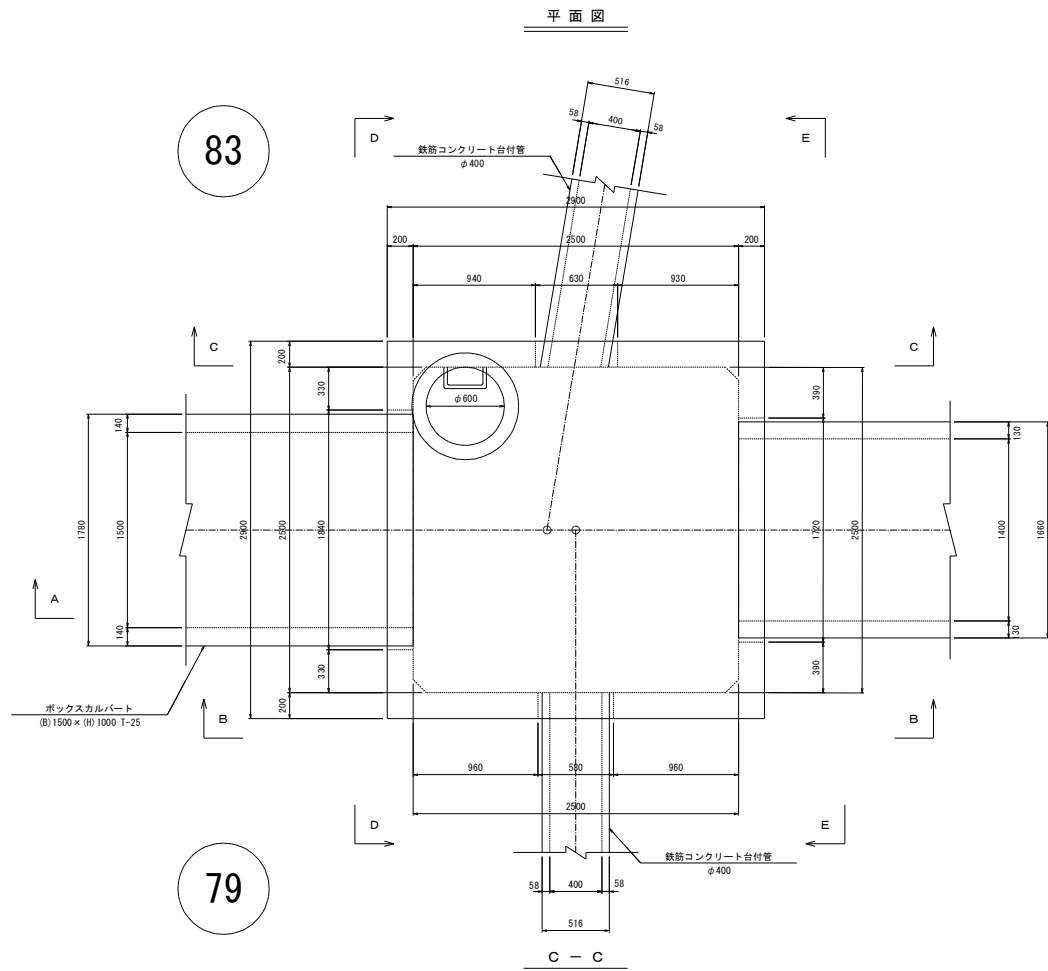

材料表

(1基当り)

名 称	規 格	算 式	数 量
頂版ブロック A	2500×2500×1500		1 基
底版ブロック C	2500×2500×900		1 基
敷モルタル	1:3 t=2cm	$2.90 \times 2.90 \times 0.02$	0.168 m ³
均しコンクリート	18-8-25BB t=10cm	$3.10 \times 3.10 \times 0.10$	0.961 m ³
マンホール蓋	φ600 転落防止梯子付き		1 個
ステップ	φ19 W=300		7 本
均しコン型枠		$3.10 \times 0.10 \times 4$	1.24 m ²
基礎材	RC-40 t=15cm	3.10×3.10	9.61 m ²

参考質量 頂版ブロックA 12,430kg
参考質量 底版ブロックC 9,120kg

事業名	浜松市浜北中央北土地区画整理事業		
工事名	令和8年度 1号排水路築造工事(その2)		
排水路名	1号排水路		
工事箇所	浜松市 浜名区 小林・道本 地内		
図名	特殊人孔構造図1-6		
図面番号	全 11 枚ノ内 11	縮尺	図 示
設計課		設計年月	
浜松市浜北中央北土地区画整理組合			