浜松都市計画事業　浜北中央北土地区画整理事業

設計図

SCALE　1:1000

0　20　50　100
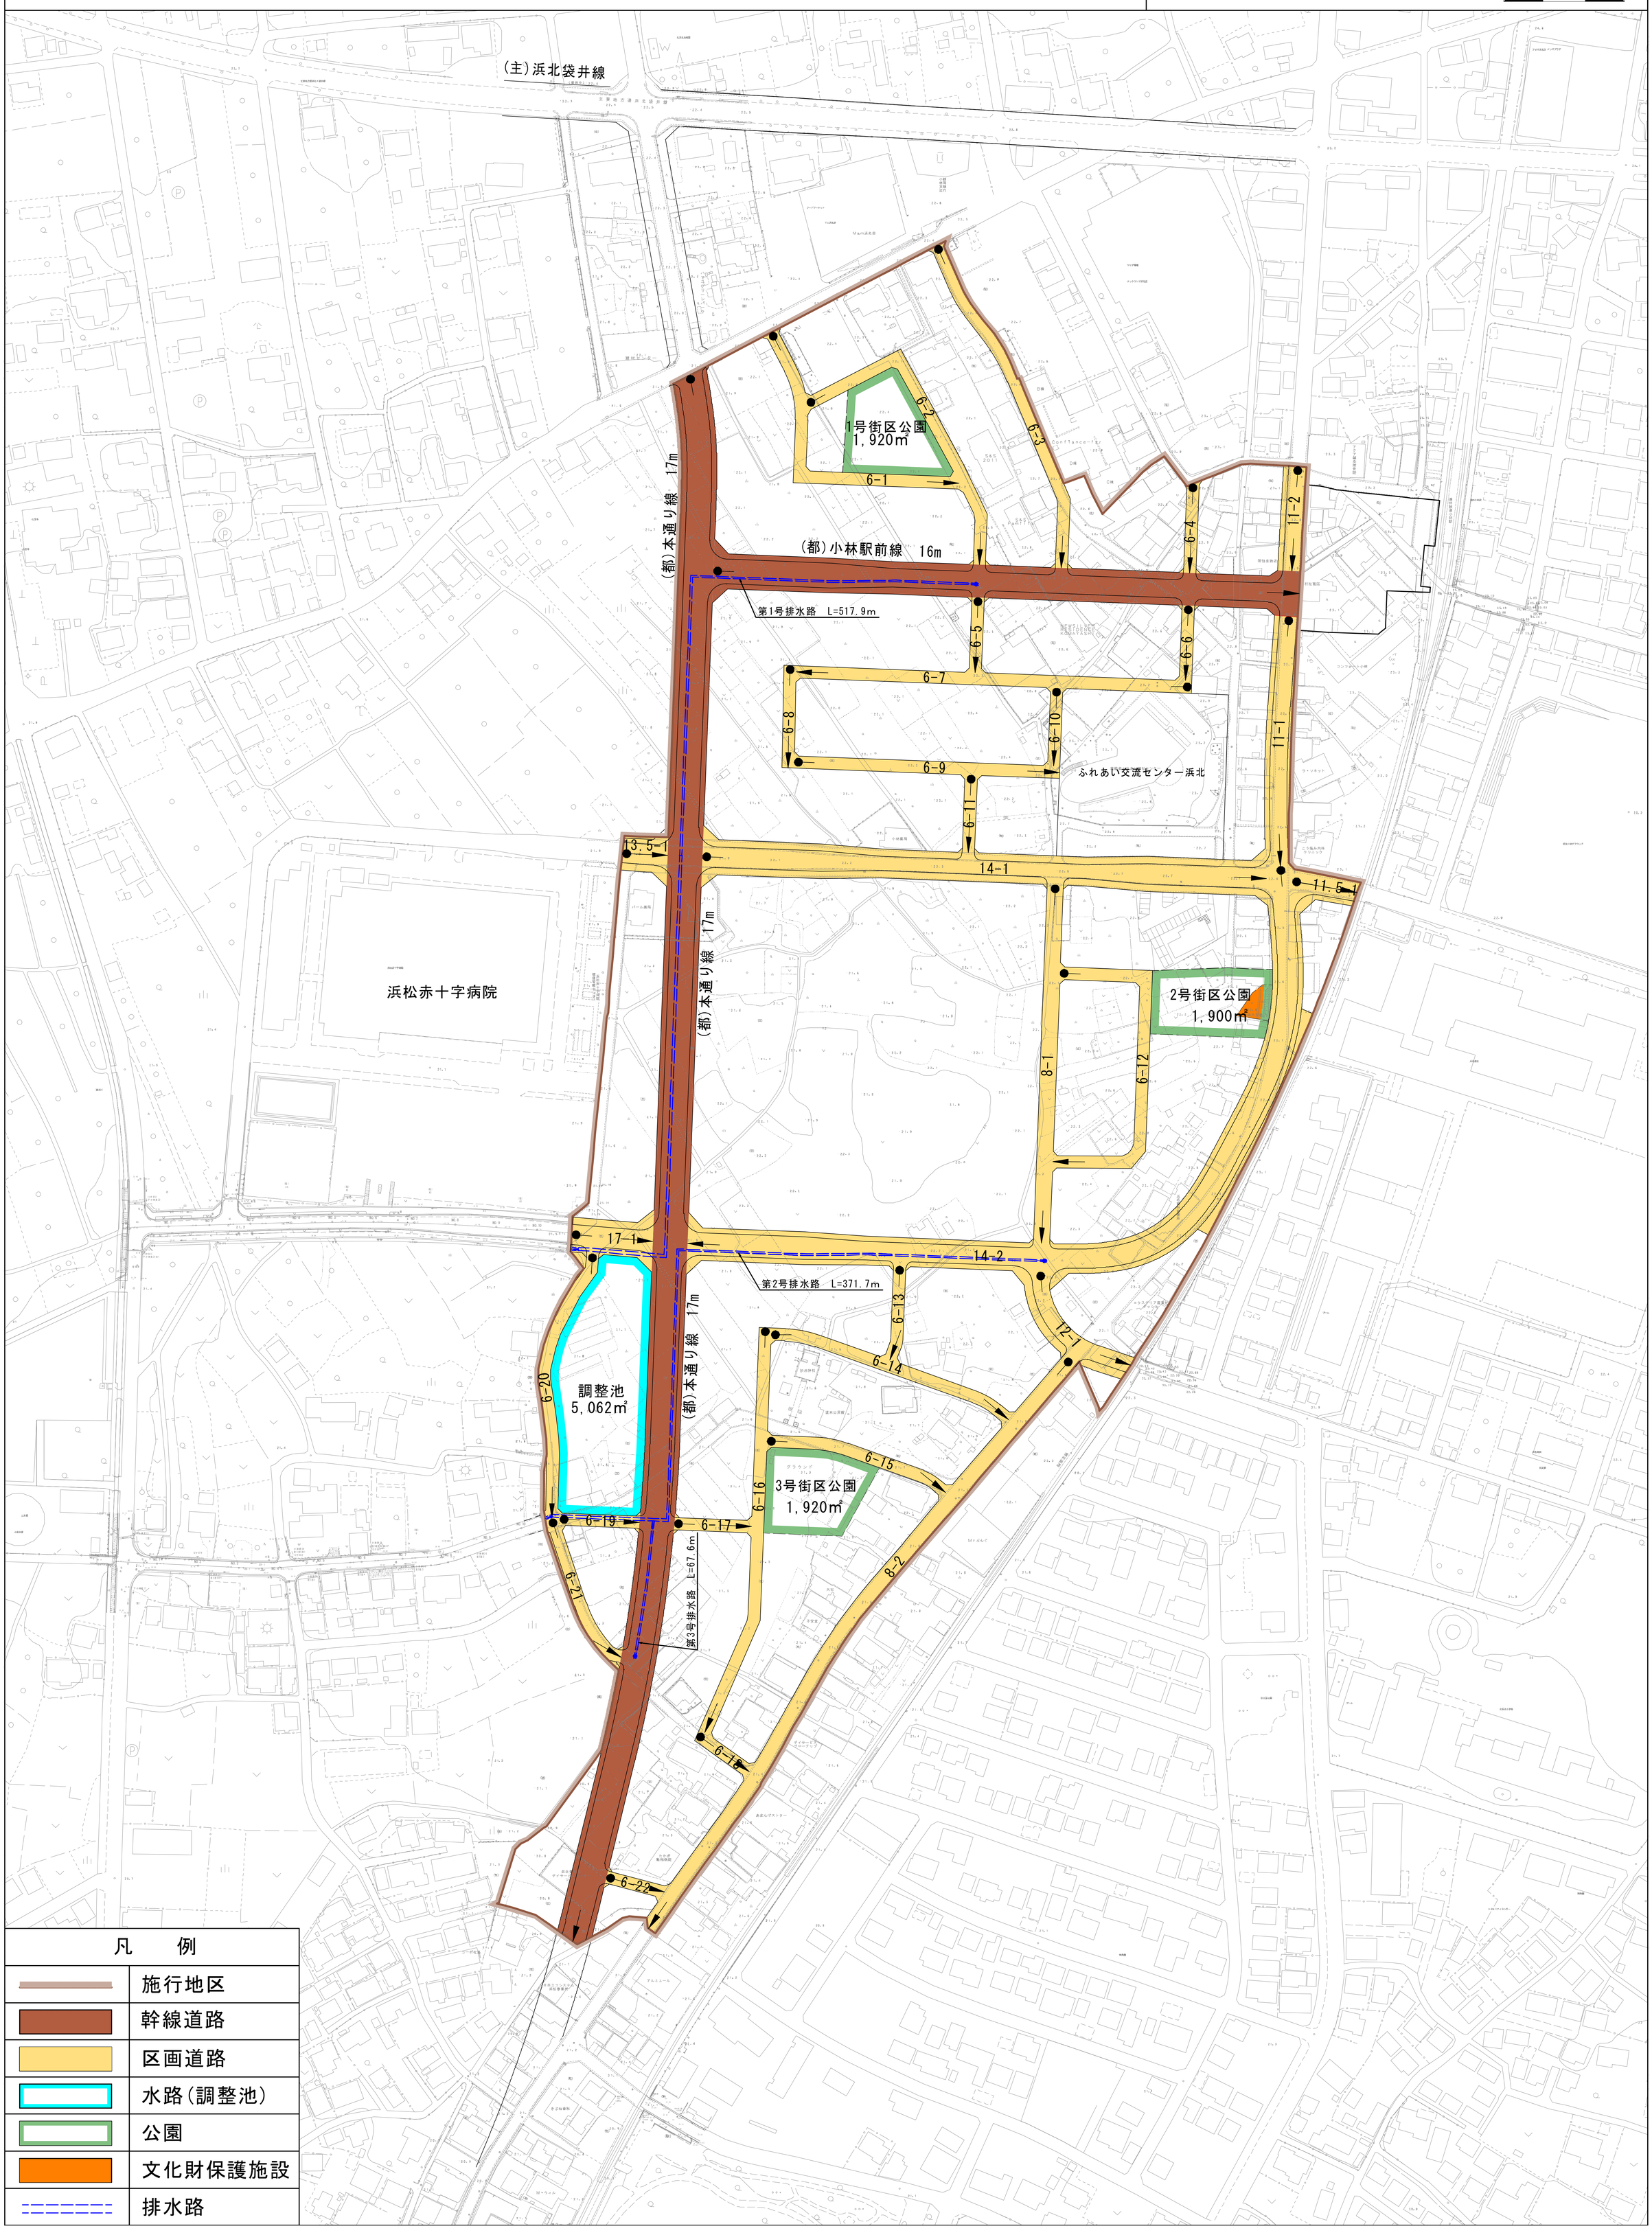
N